

# NYE AKER

## MEDVIRKNING FUNKSJONSPROSJEKT - MØTE 1

### B - AKUTTFUNKSJONER INKL. OBSERVASJONSPOST



# NYE AKER

## MEDVIRKNING FUNKSJONSPROSJEKT - MØTE 1 B - AKUTTFUNKSJONER INKL. OBSERVASJONSPOST EKSKL. AMBULANSEHALL SOM FÅR EGET SÆRMØTE

<b>Innholdsfortegnelse</b>	
Plantegning funksjonsområde	
Oversiktstegning rom til medvirkning	
Romliste	
Romskisser og spørsmålslistor pr. rom:	
<b>Romnr</b>	<b>Romnavn</b>
03.01.038	Ekspedisjon
03.01.088	Arbeidsrom, tverrfaglig
03.01.053	Observasjon, retriage
03.01.058	Observasjon, avklaring
03.01.029	Undersøkelse, akuttrom
03.01.105	Isolat luftsmitte, akuttrom
03.01.032	Undersøkelse, kontaktsmitte
03.01.009	Behandling, spesialrom
03.01.011	Behandling, avrusning
03.01.112	Isolat luftsmitte
10.01.001	Laboratorium






- Grønn - unike rom
- Gul - standardrom med avvik
- Grå - standardrom, teknikkrom

FORELØPIG TEGNING

Avvik mellom utstyrslister og vist innredning forekommer

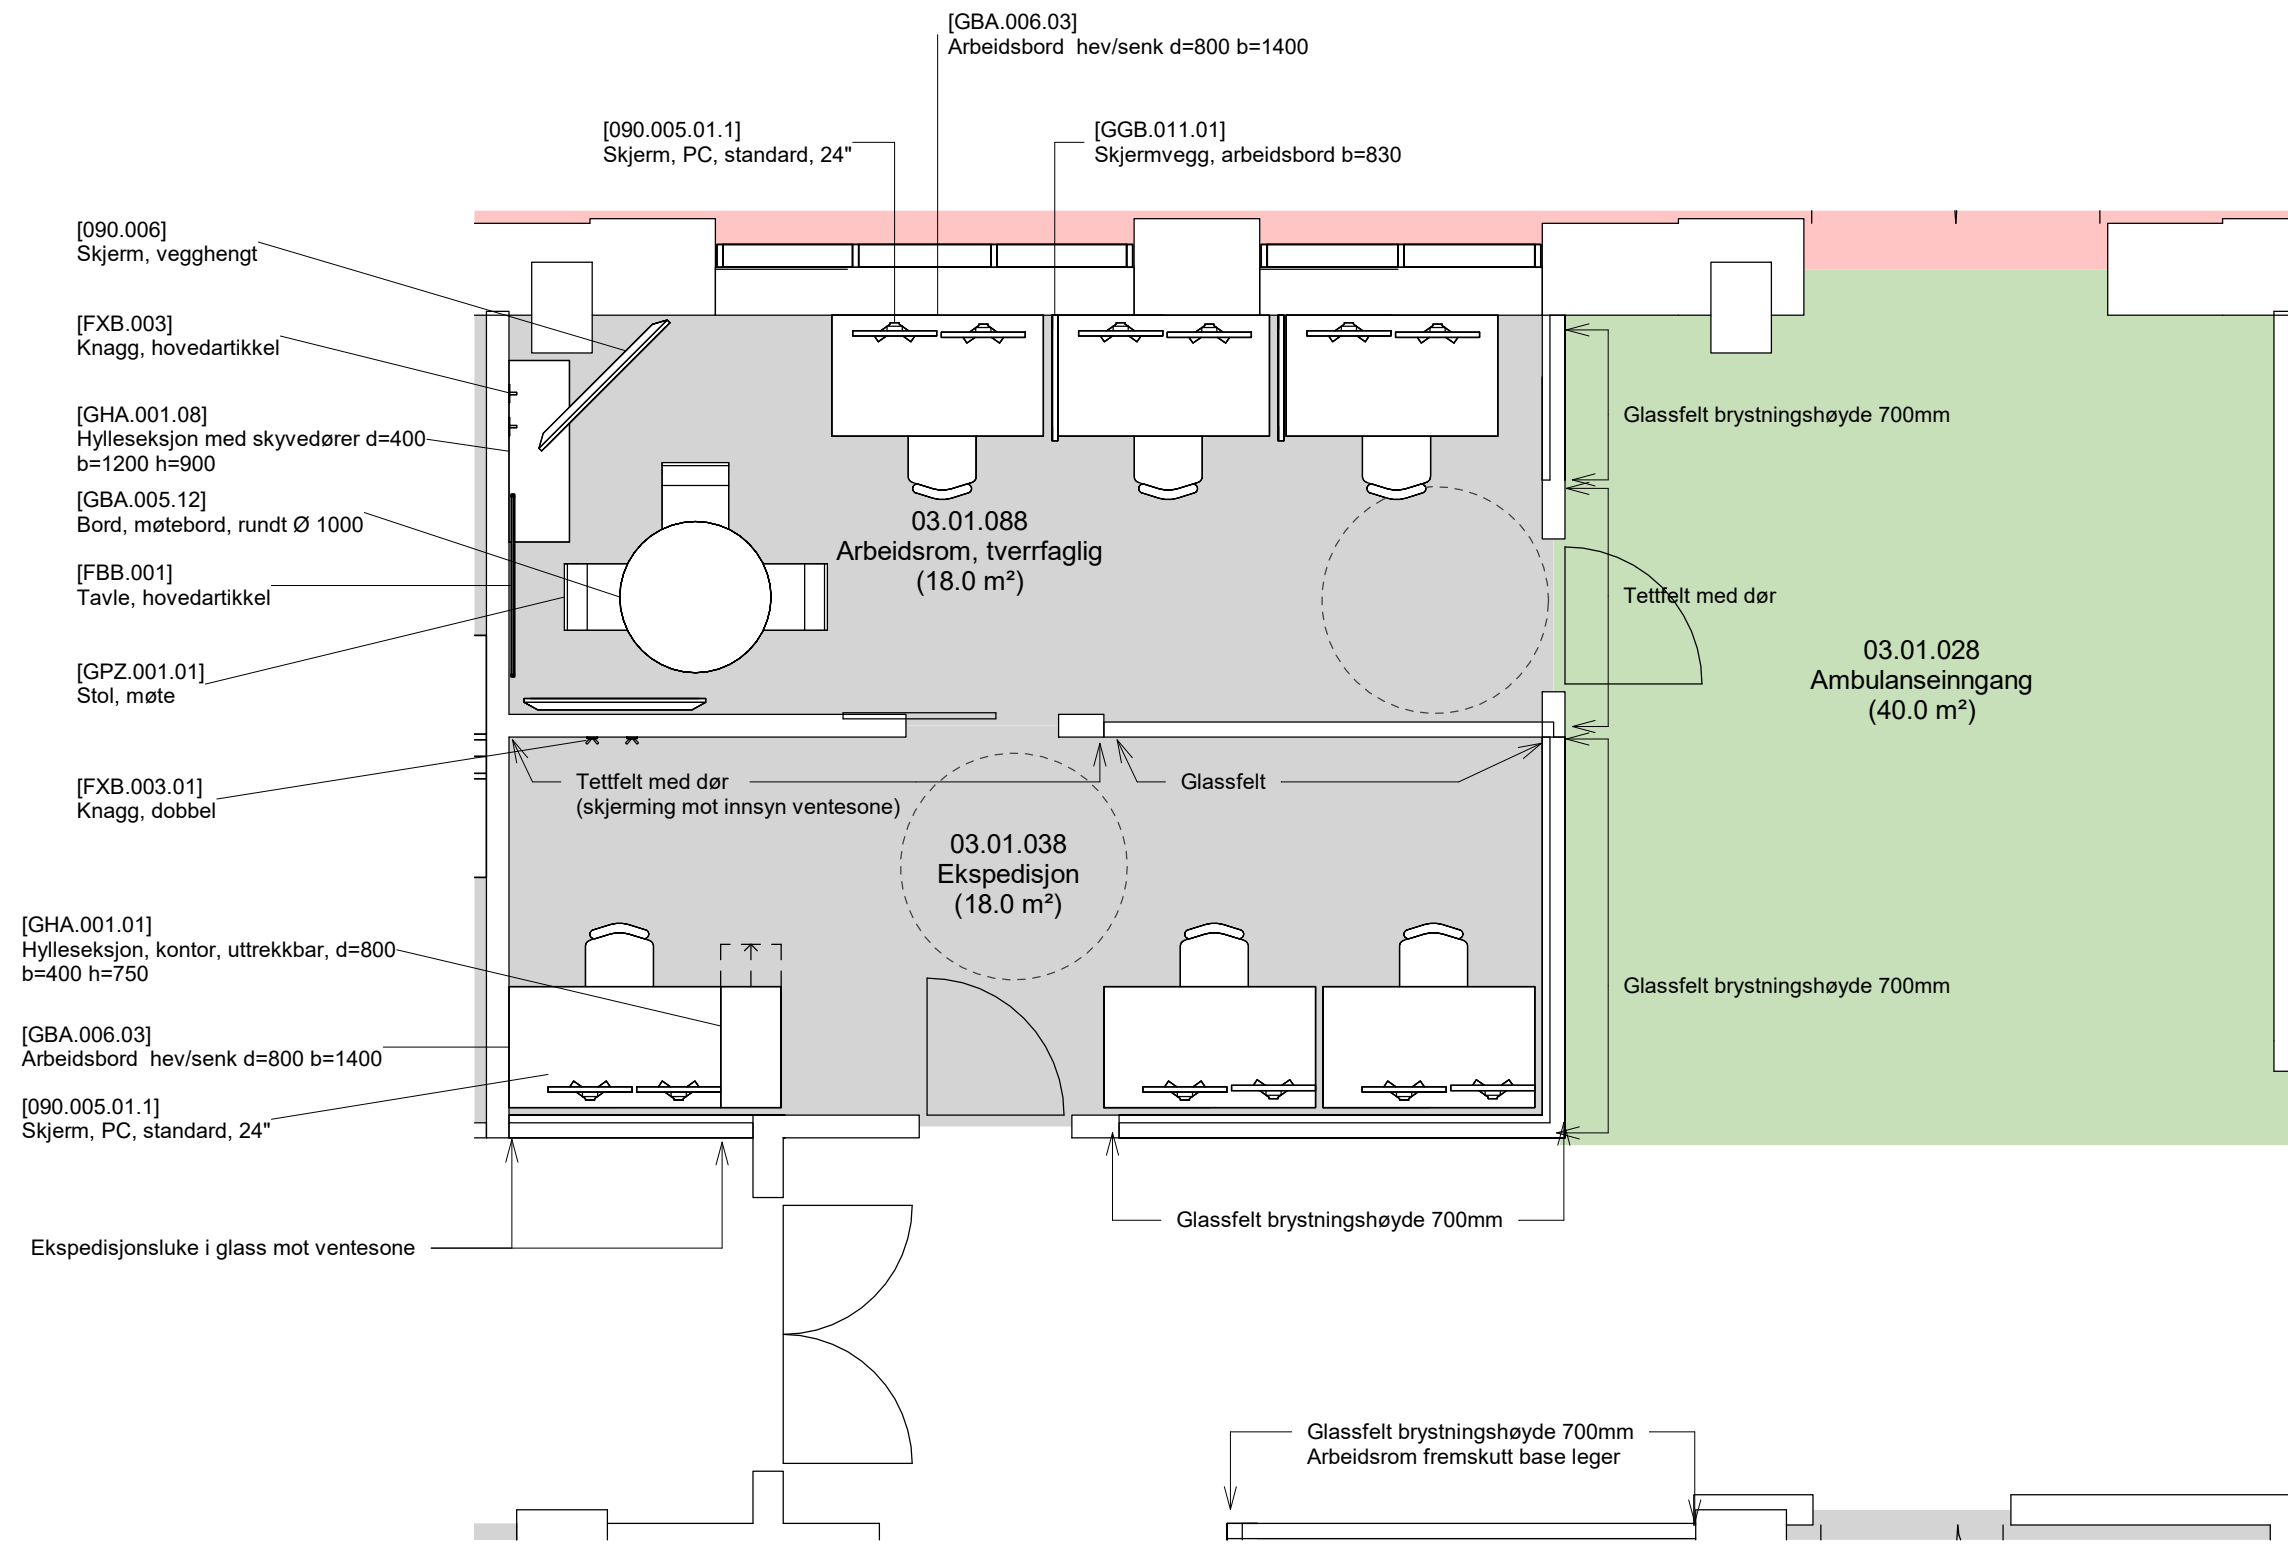

- Grønn - unike rom
- Gul - standardrom med avvik
- Grå - standardrom, teknikkrom


**FORELØPIG TEGNING**  
Avvik mellom utstyrlister og vist innredning forekommer

Dato: 12.05.2023

Nye Aker

Mål: 1 : 50

03.01.038 (1) - Ekspedisjon (side 1 av 2)

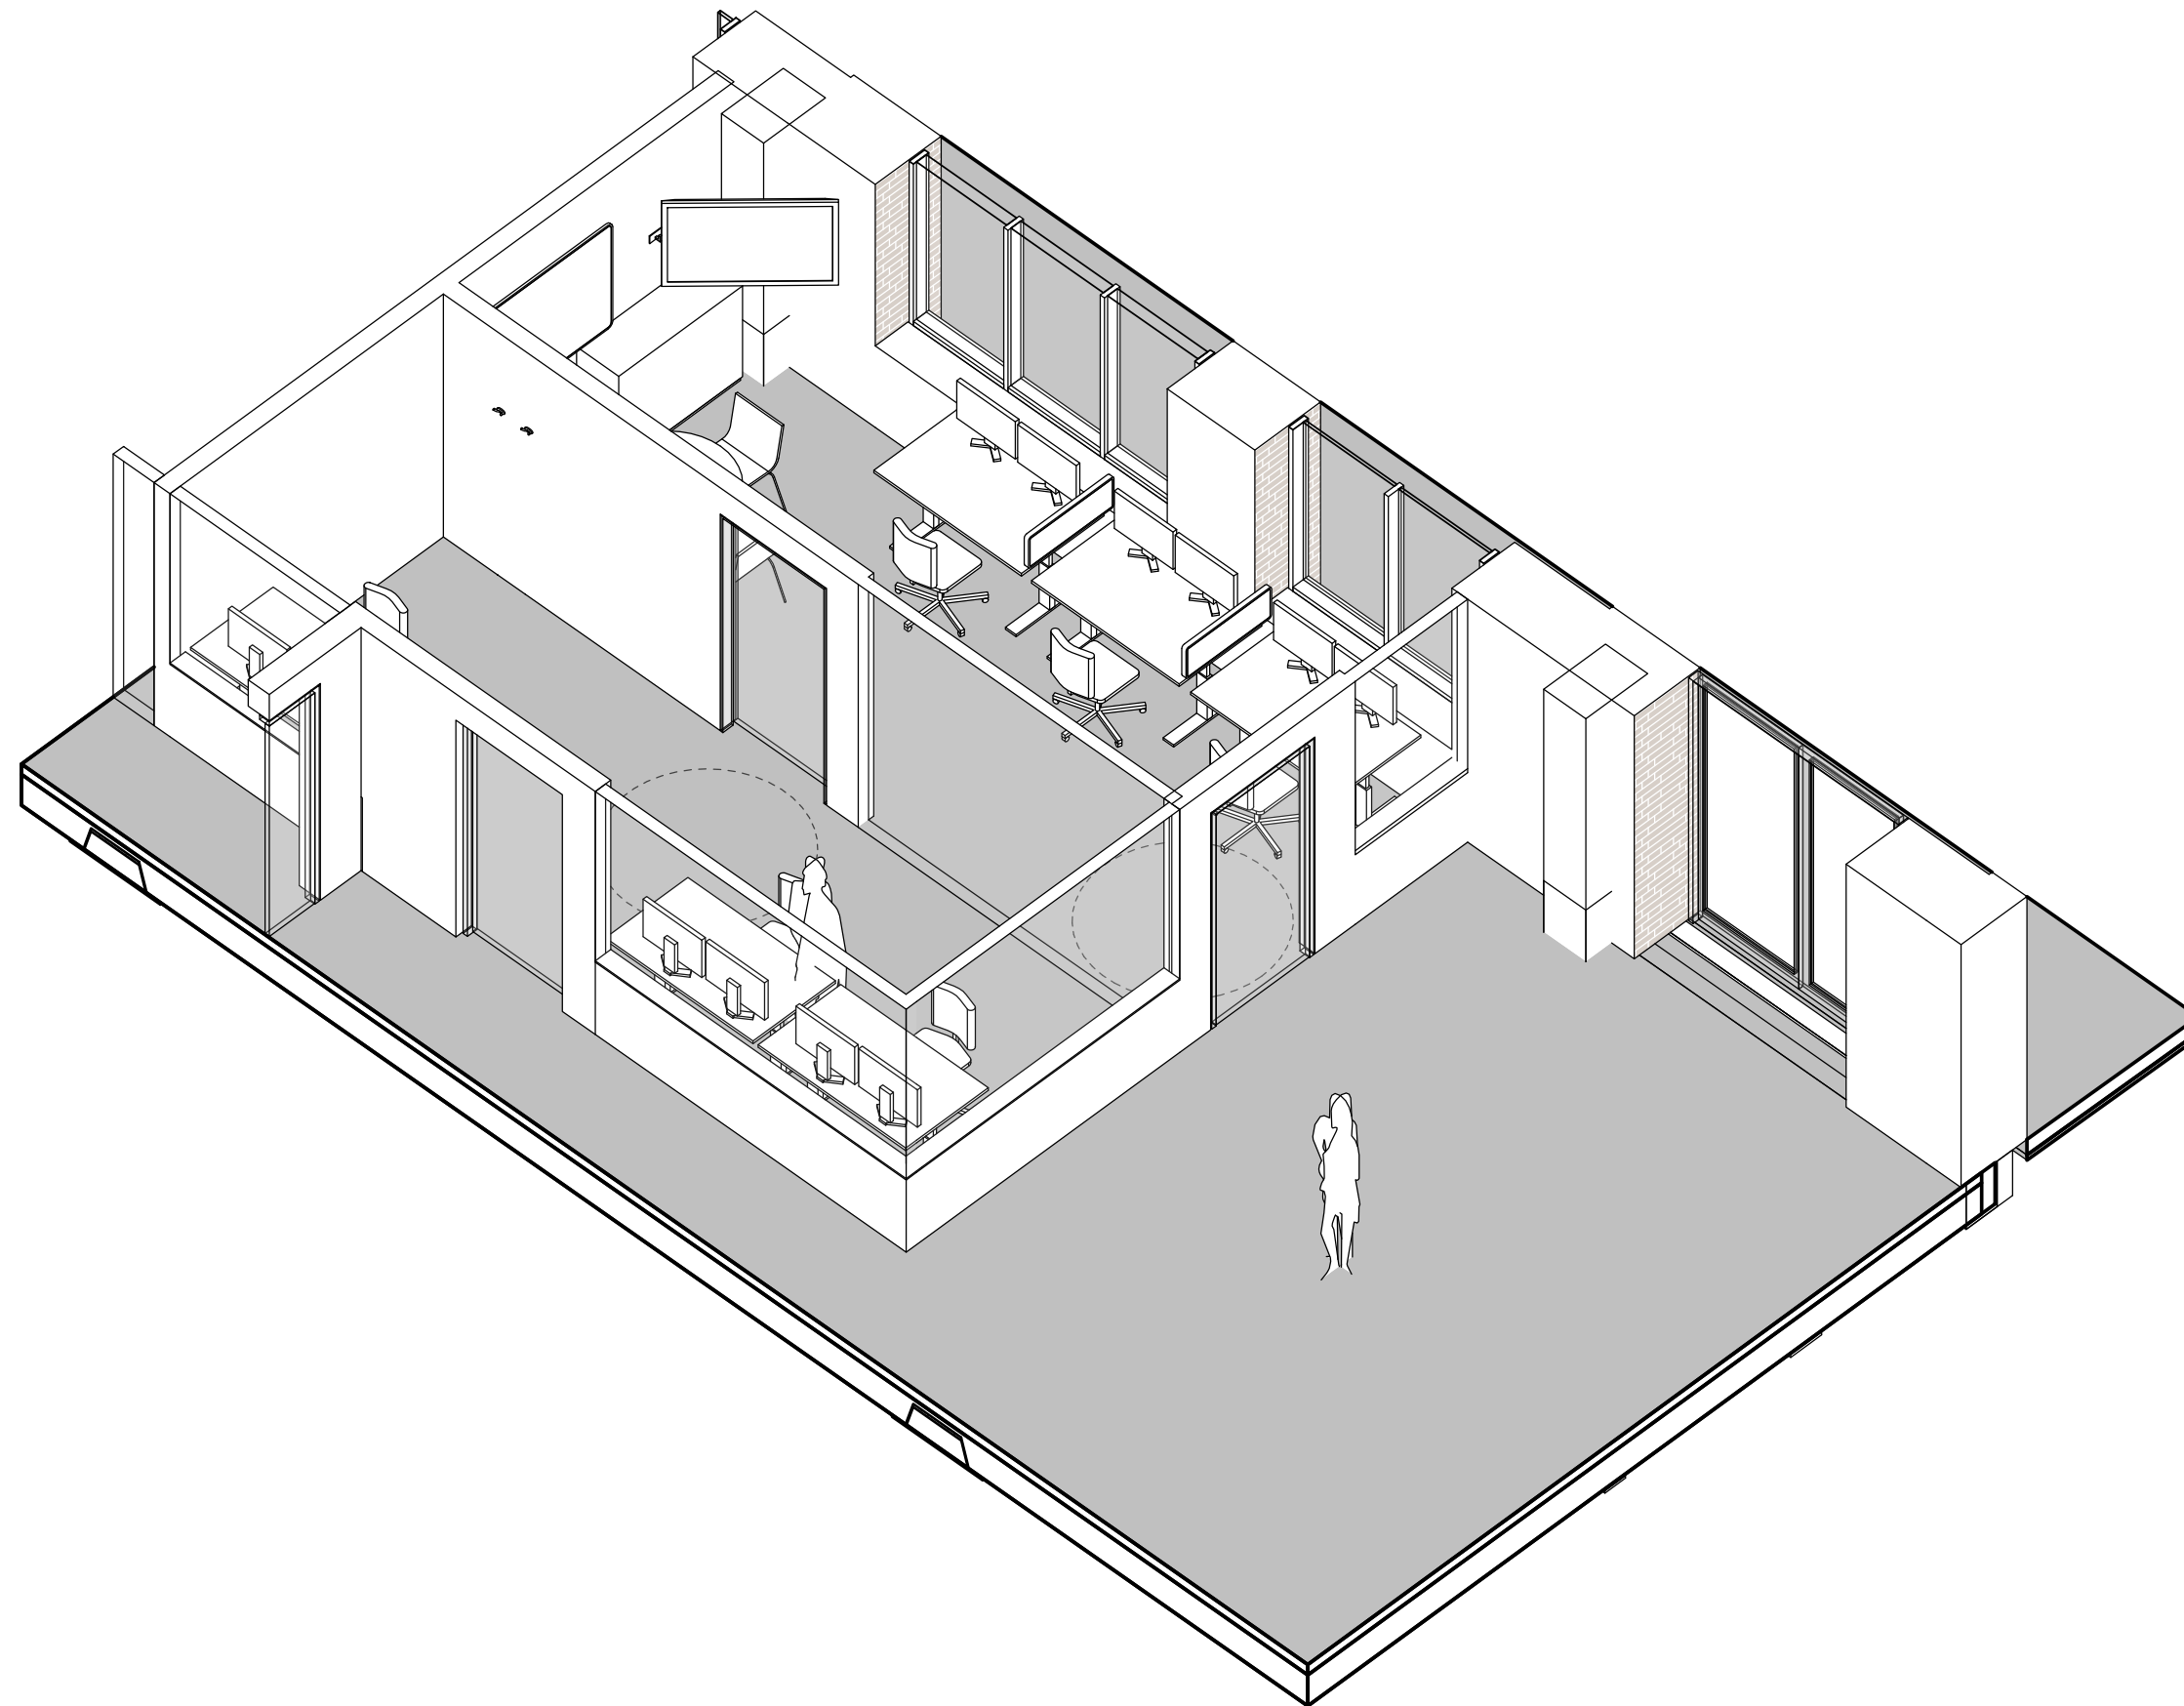

**FORELØPIG TEGNING**

Avvik mellom utstyrslister og vist innredning forekommer

Dato: 12.05.2023

Nye Aker

Mål:


03.01.038 (2) - Ekspedisjon (side 2 av 2)

## **03.01.038 Ekspedisjon og 03.01.088 Tverrfaglig arbeidsrom**

### **Avklaringspunkter**

---

- 1 Er RFP beskrivelser riktige og i henhold til planlagt aktivitet i rommet?
- 2 Er utstyr i rommet hensiktsmessig og plassert effektivt for å ivareta flyten og funksjonen i rommet?
- 3 Er utstyr i rommet tilstrekkelig for å ivareta flyten og funksjonen i rommet?
- 4 Er det sikkerhetskrav til funksjonen?
- 5 Er det behov for skrankeløsning i ekspedisjon eller er det tilstrekkelig med glassfelt og arbeidsbord?
- 6 Er det behov ekspedisjonsluke i glasset mellom ekspedisjon og ventesone?
- 7 Beskriv behov for antall skjermer/monitorer og plassering i rommene?

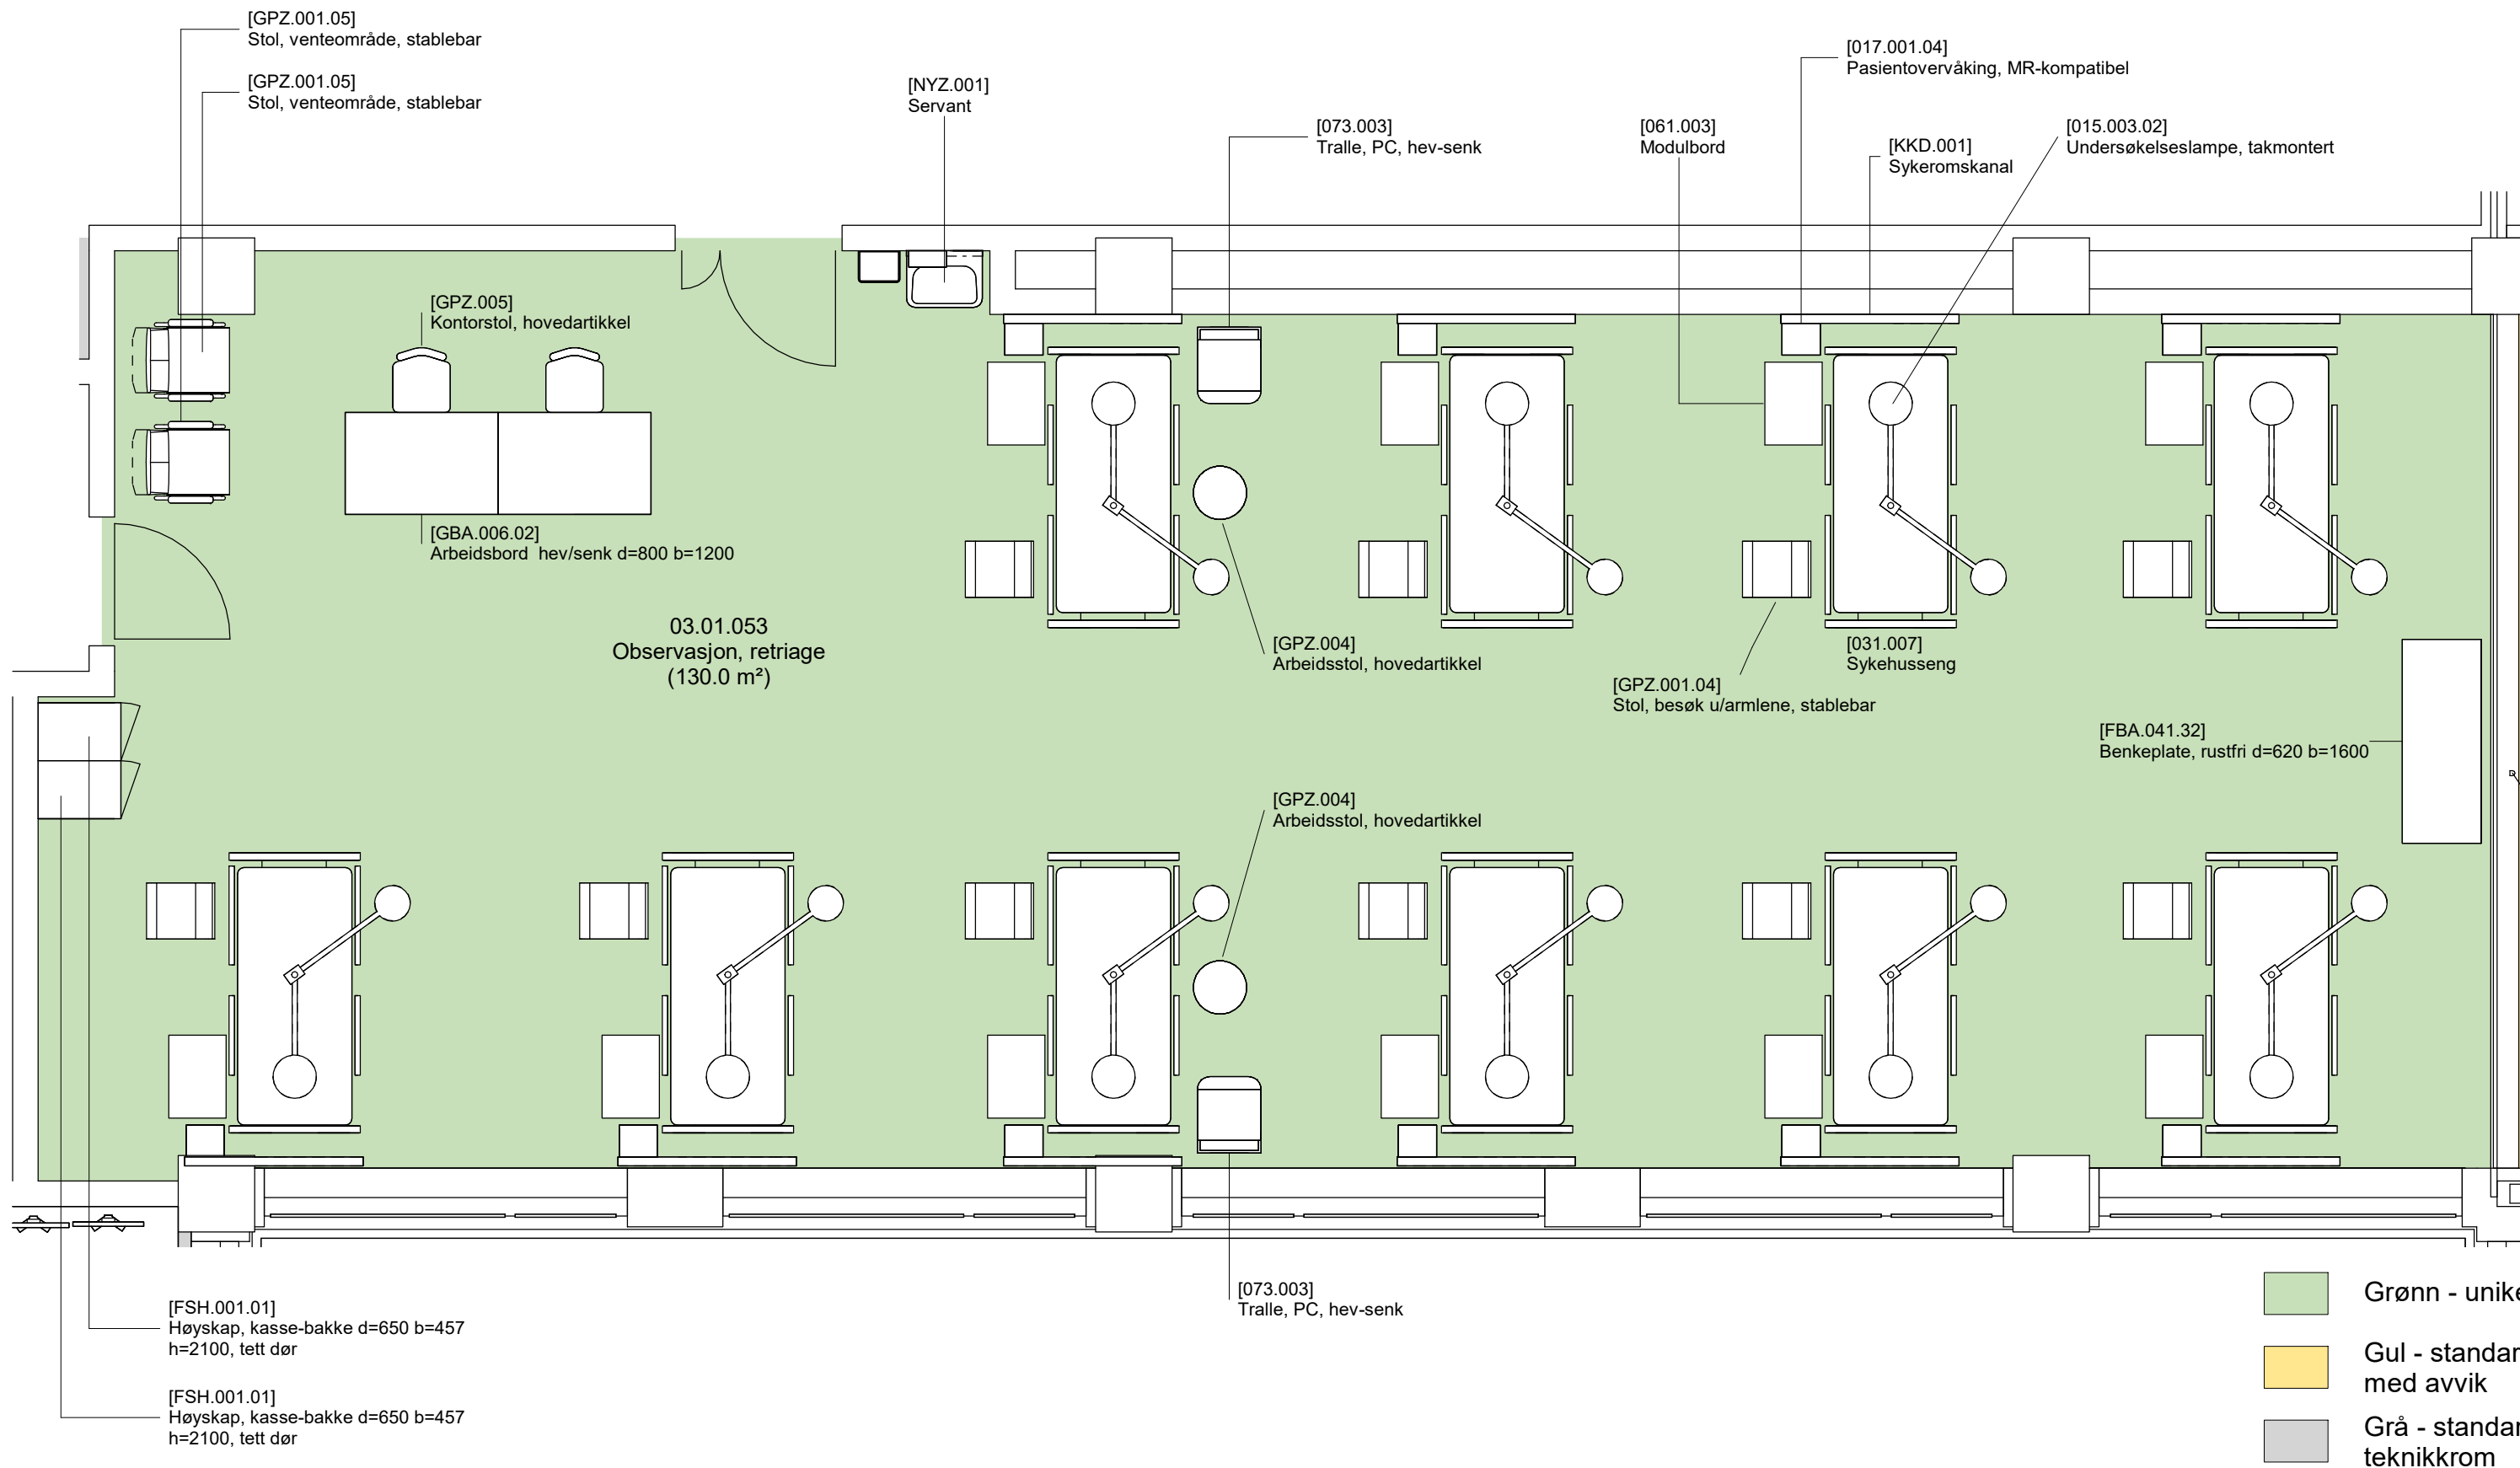

**FORELØPIG TEGNING**  
Avvik mellom utstyrlister og vist innredning forekommer


Dato: 12.05.2023

Nye Aker

Mål: 1 : 50

03.01.053 (1) - Observasjon, retriage (side 1 av 2)



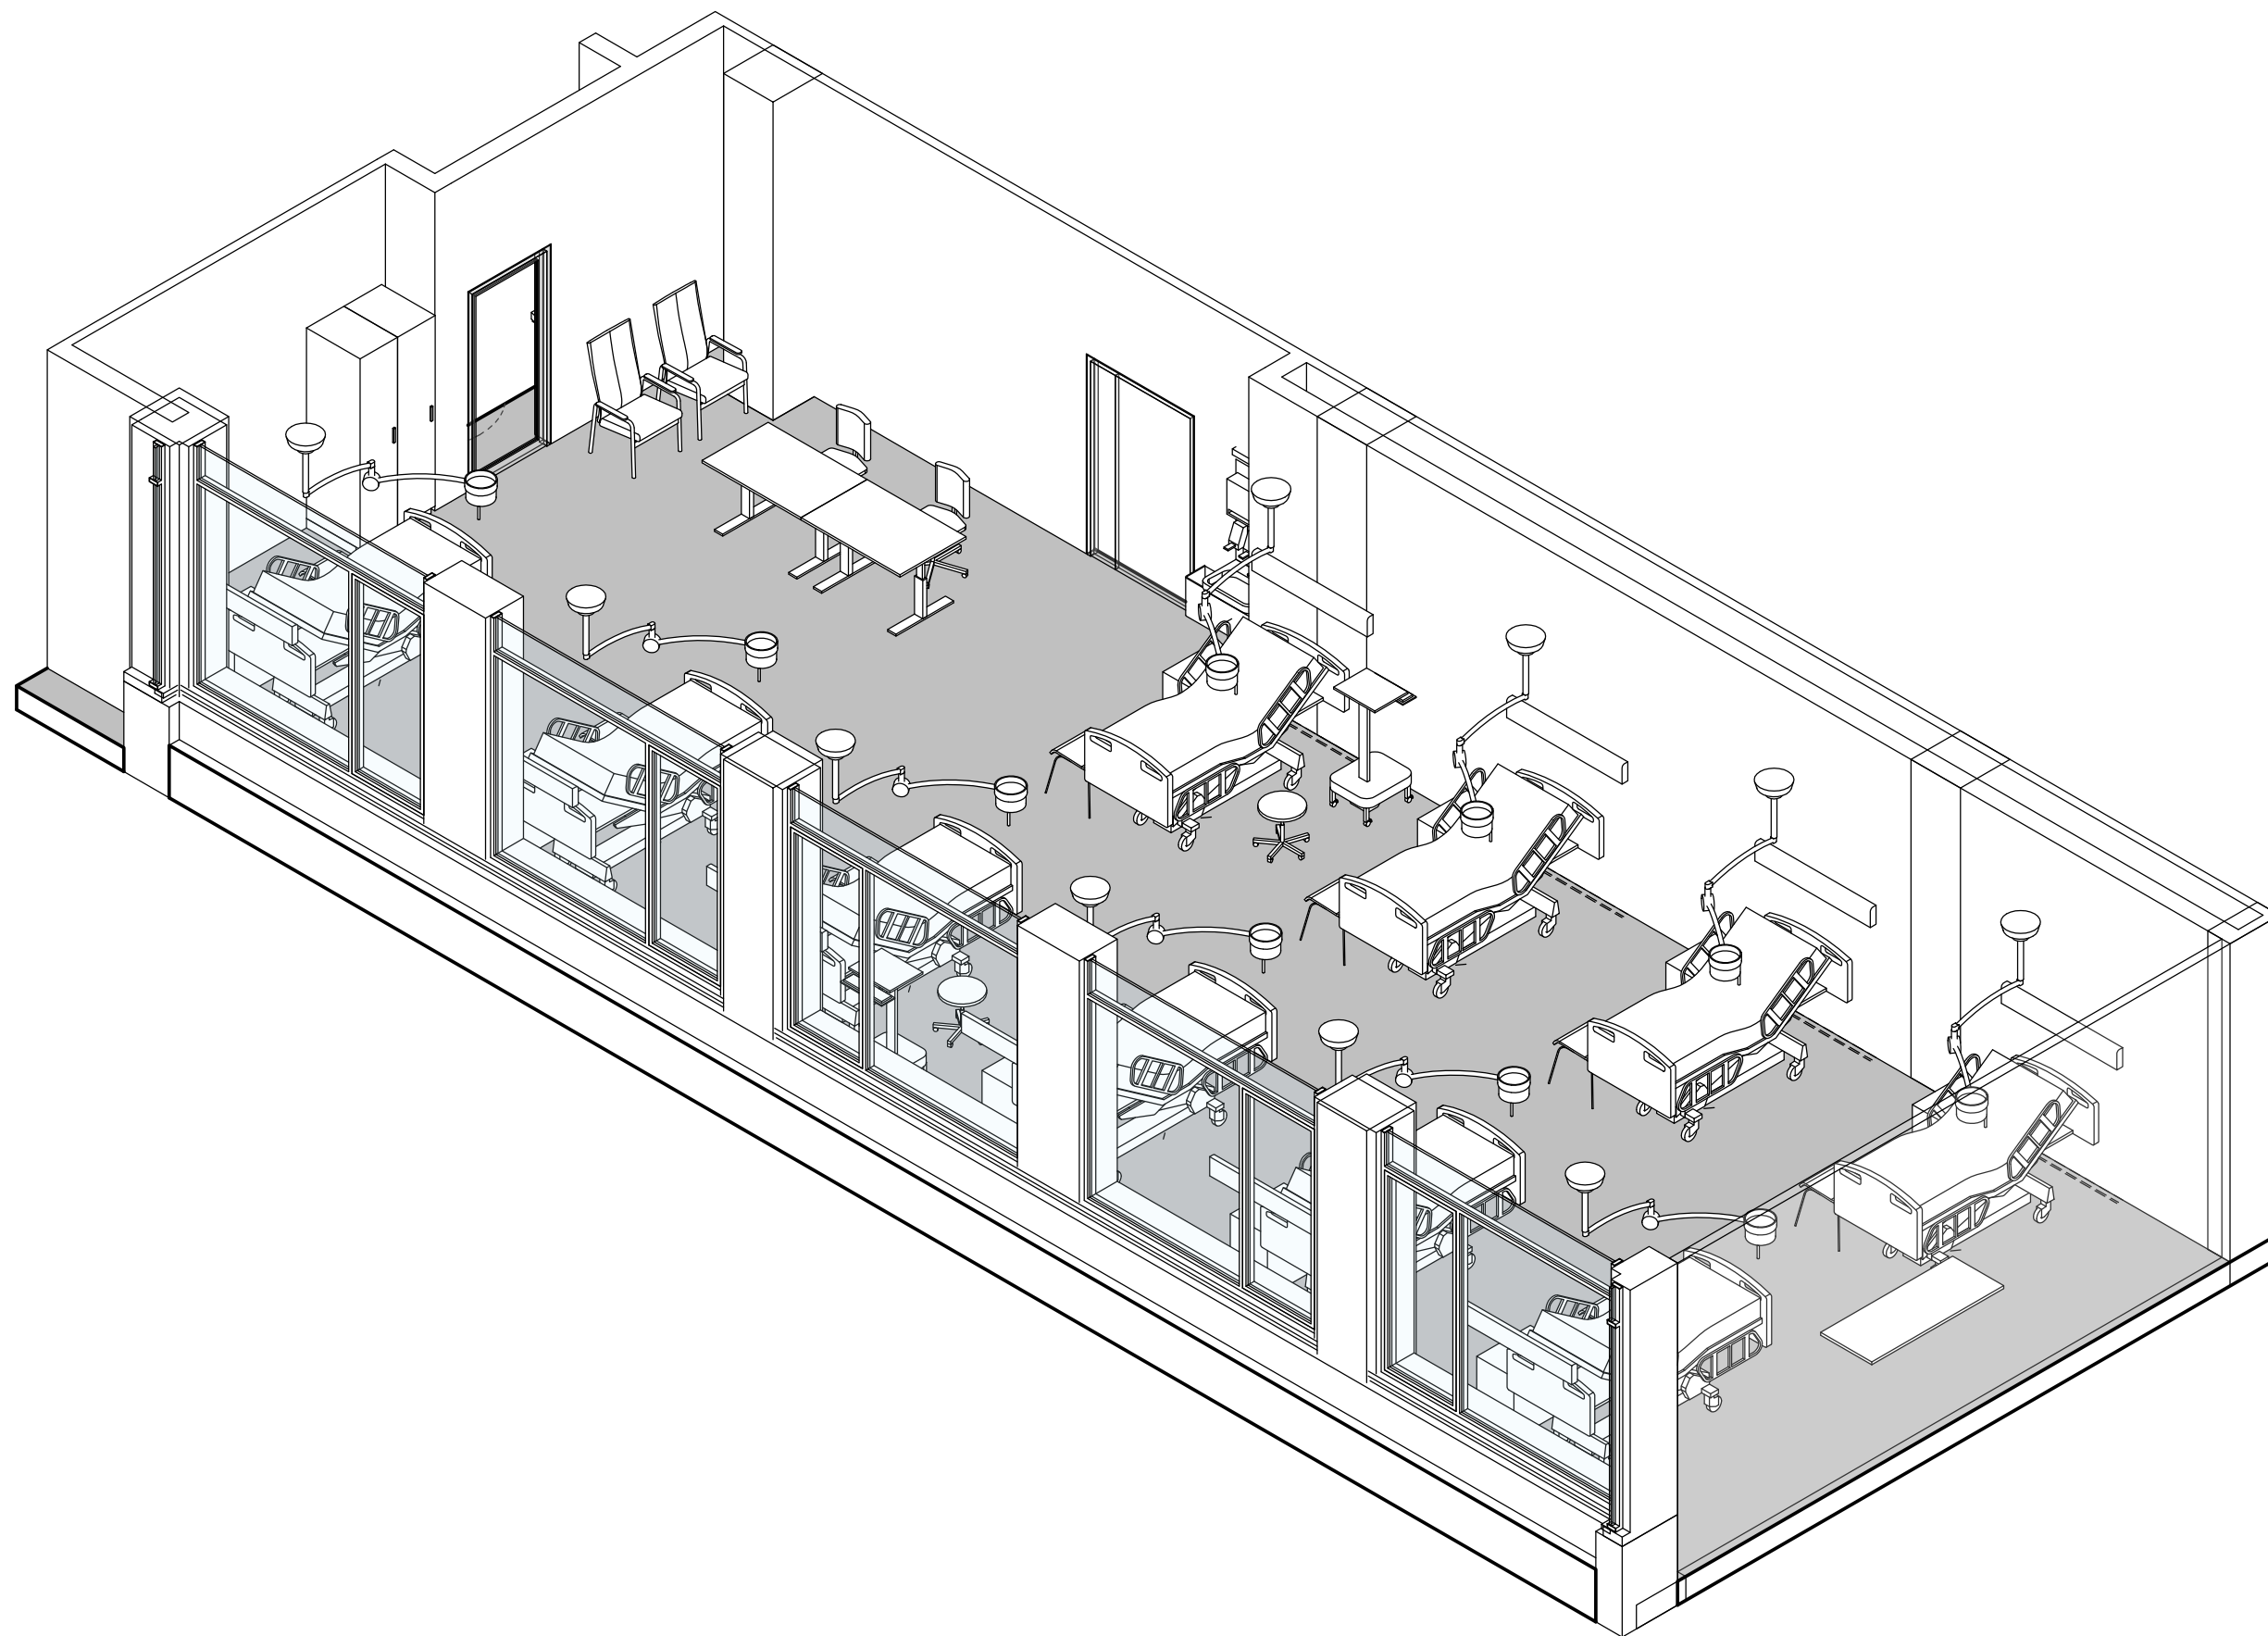

**FORELØPIG TEGNING**

Avvik mellom utstyrslister og vist innredning forekommer

Dato: 12.05.2023

Nye Aker

Mål: 03.01.053 (2) - Observasjon, retriage (side 2 av 2)

HELSE  SØR-ØST  OSLO UNIVERSITETSSYKEHUS




TEAM  AKER

### 03.01.053 Observasjon retriage

#### Avklaringspunkter

---

- 1 Er RFP beskrivelser riktige og i henhold til planlagt aktivitet i rommet?
- 2 Er utstyr i rommet hensiktsmessig og plassert effektivt for å ivareta flyten og funksjonen i rommet?
- 3 Er utstyr i rommet tilstrekkelig for å ivareta flyten og funksjonen i rommet?
- 4 Er det behov for arbeidsstasjoner i rommet?

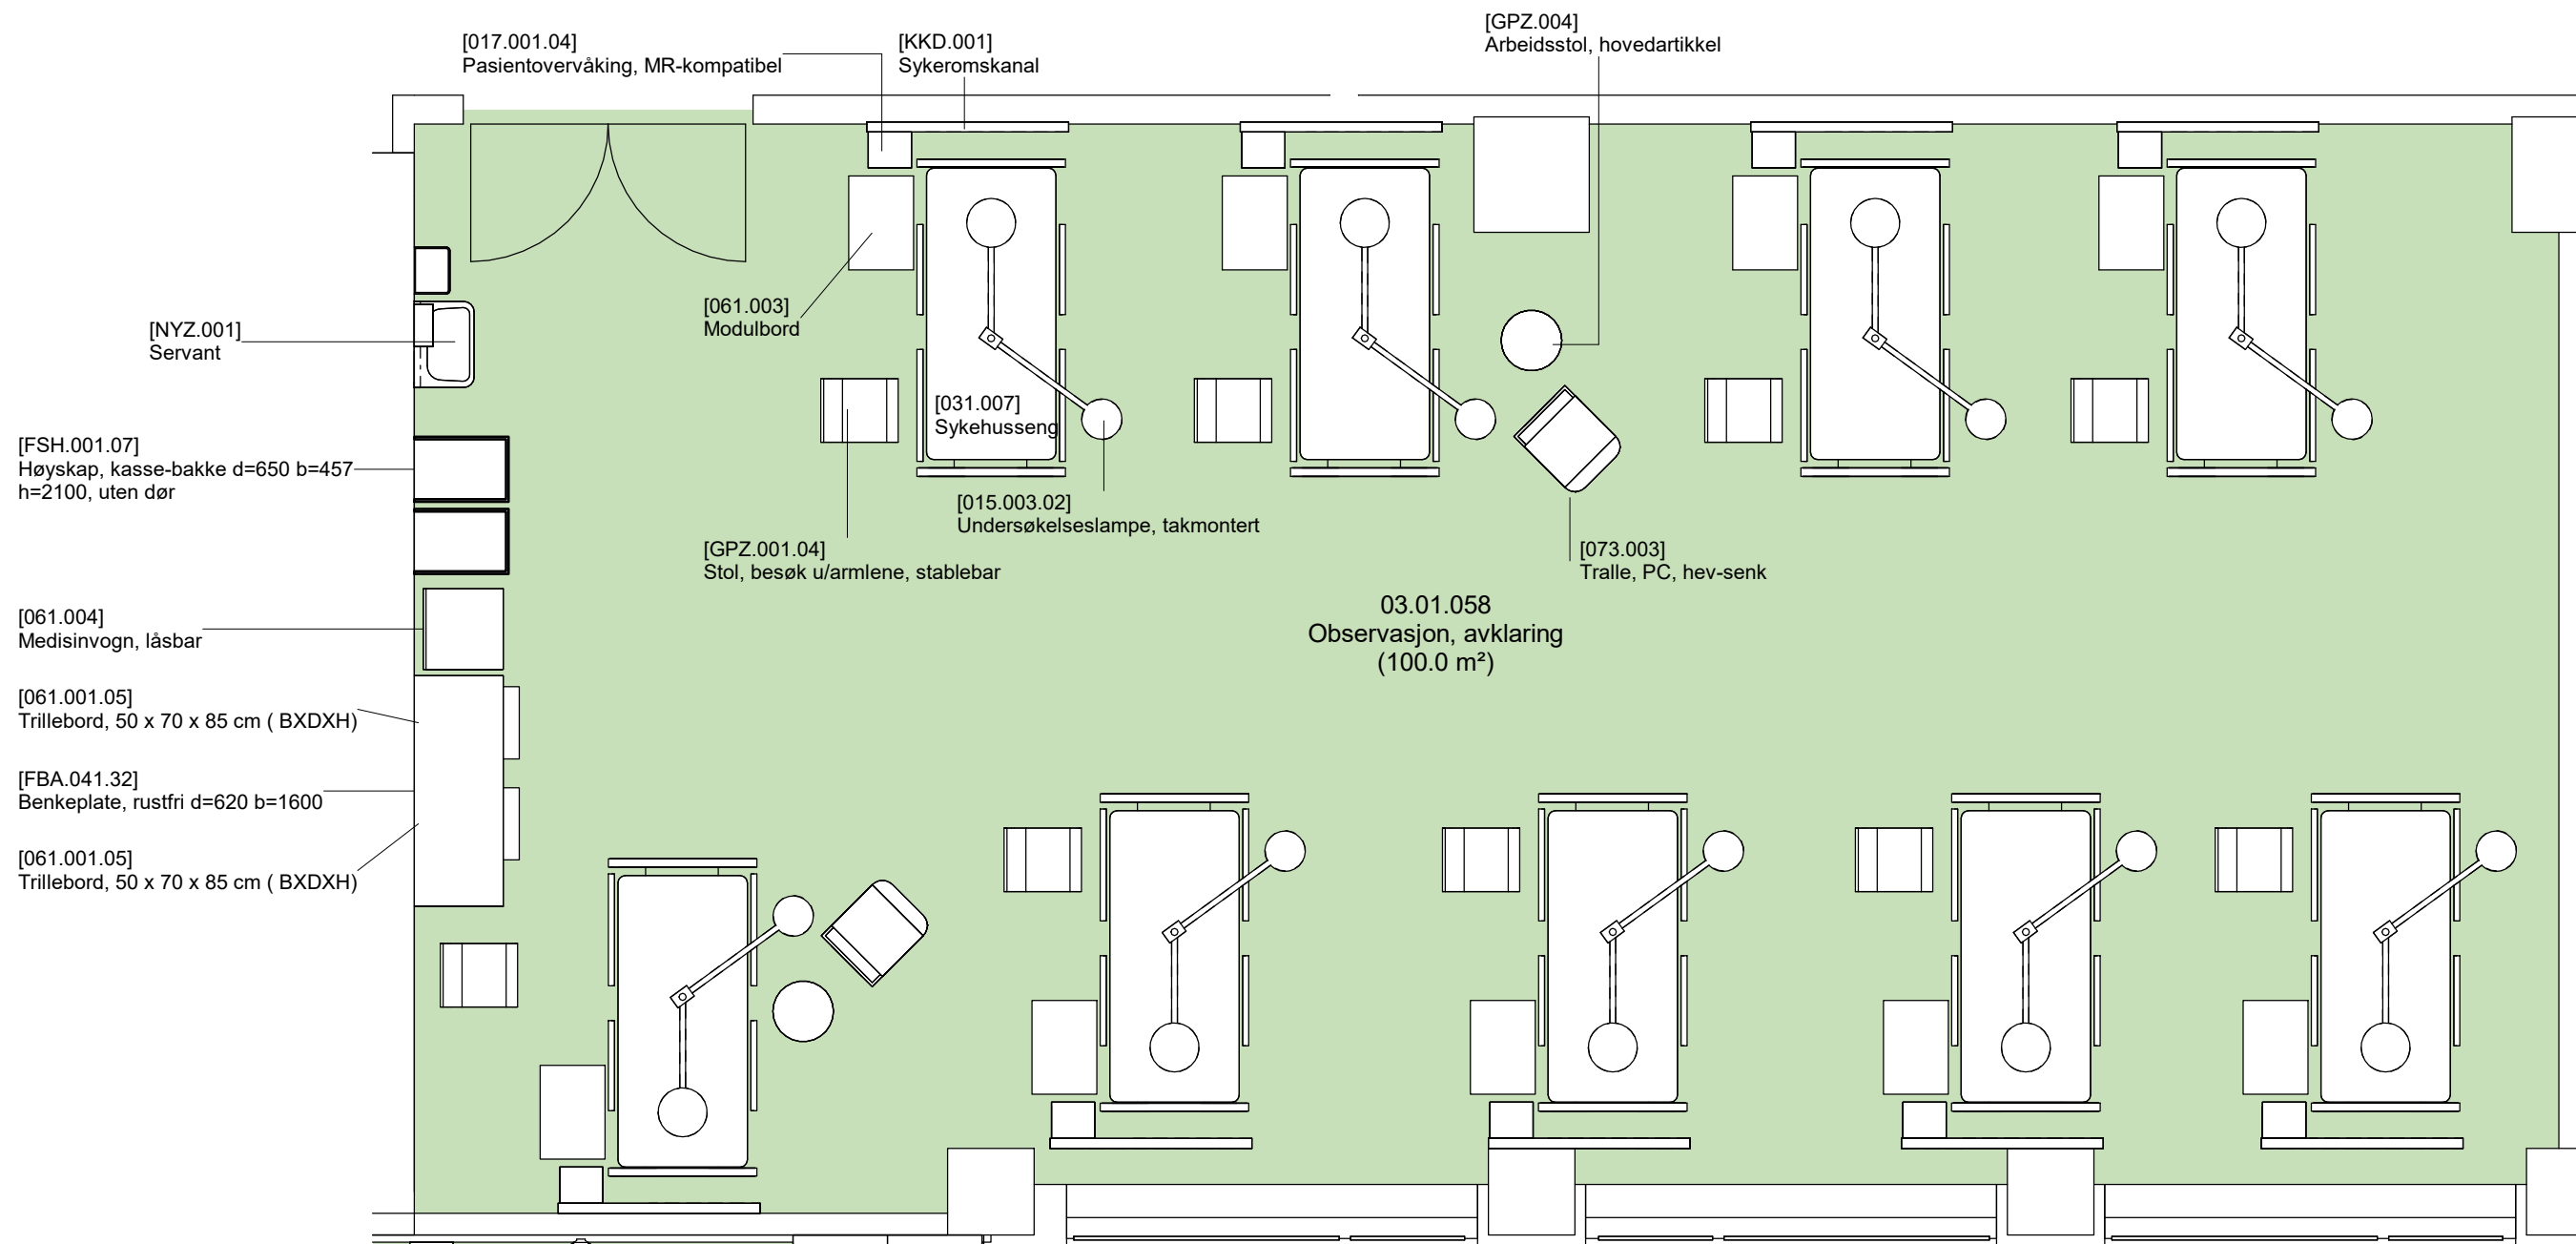


- Grønn - unike rom
- Gul - standardrom med avvik
- Grå - standardrom, teknikkrom

**FORELØPIG TEGNING**  
Avvik mellom utstyrlister og vist innredning forekommer

Dato: 12.05.2023  
Mål: 1 : 50

Nye Aker  
03.01.058 (1) - Observasjon, avklaring

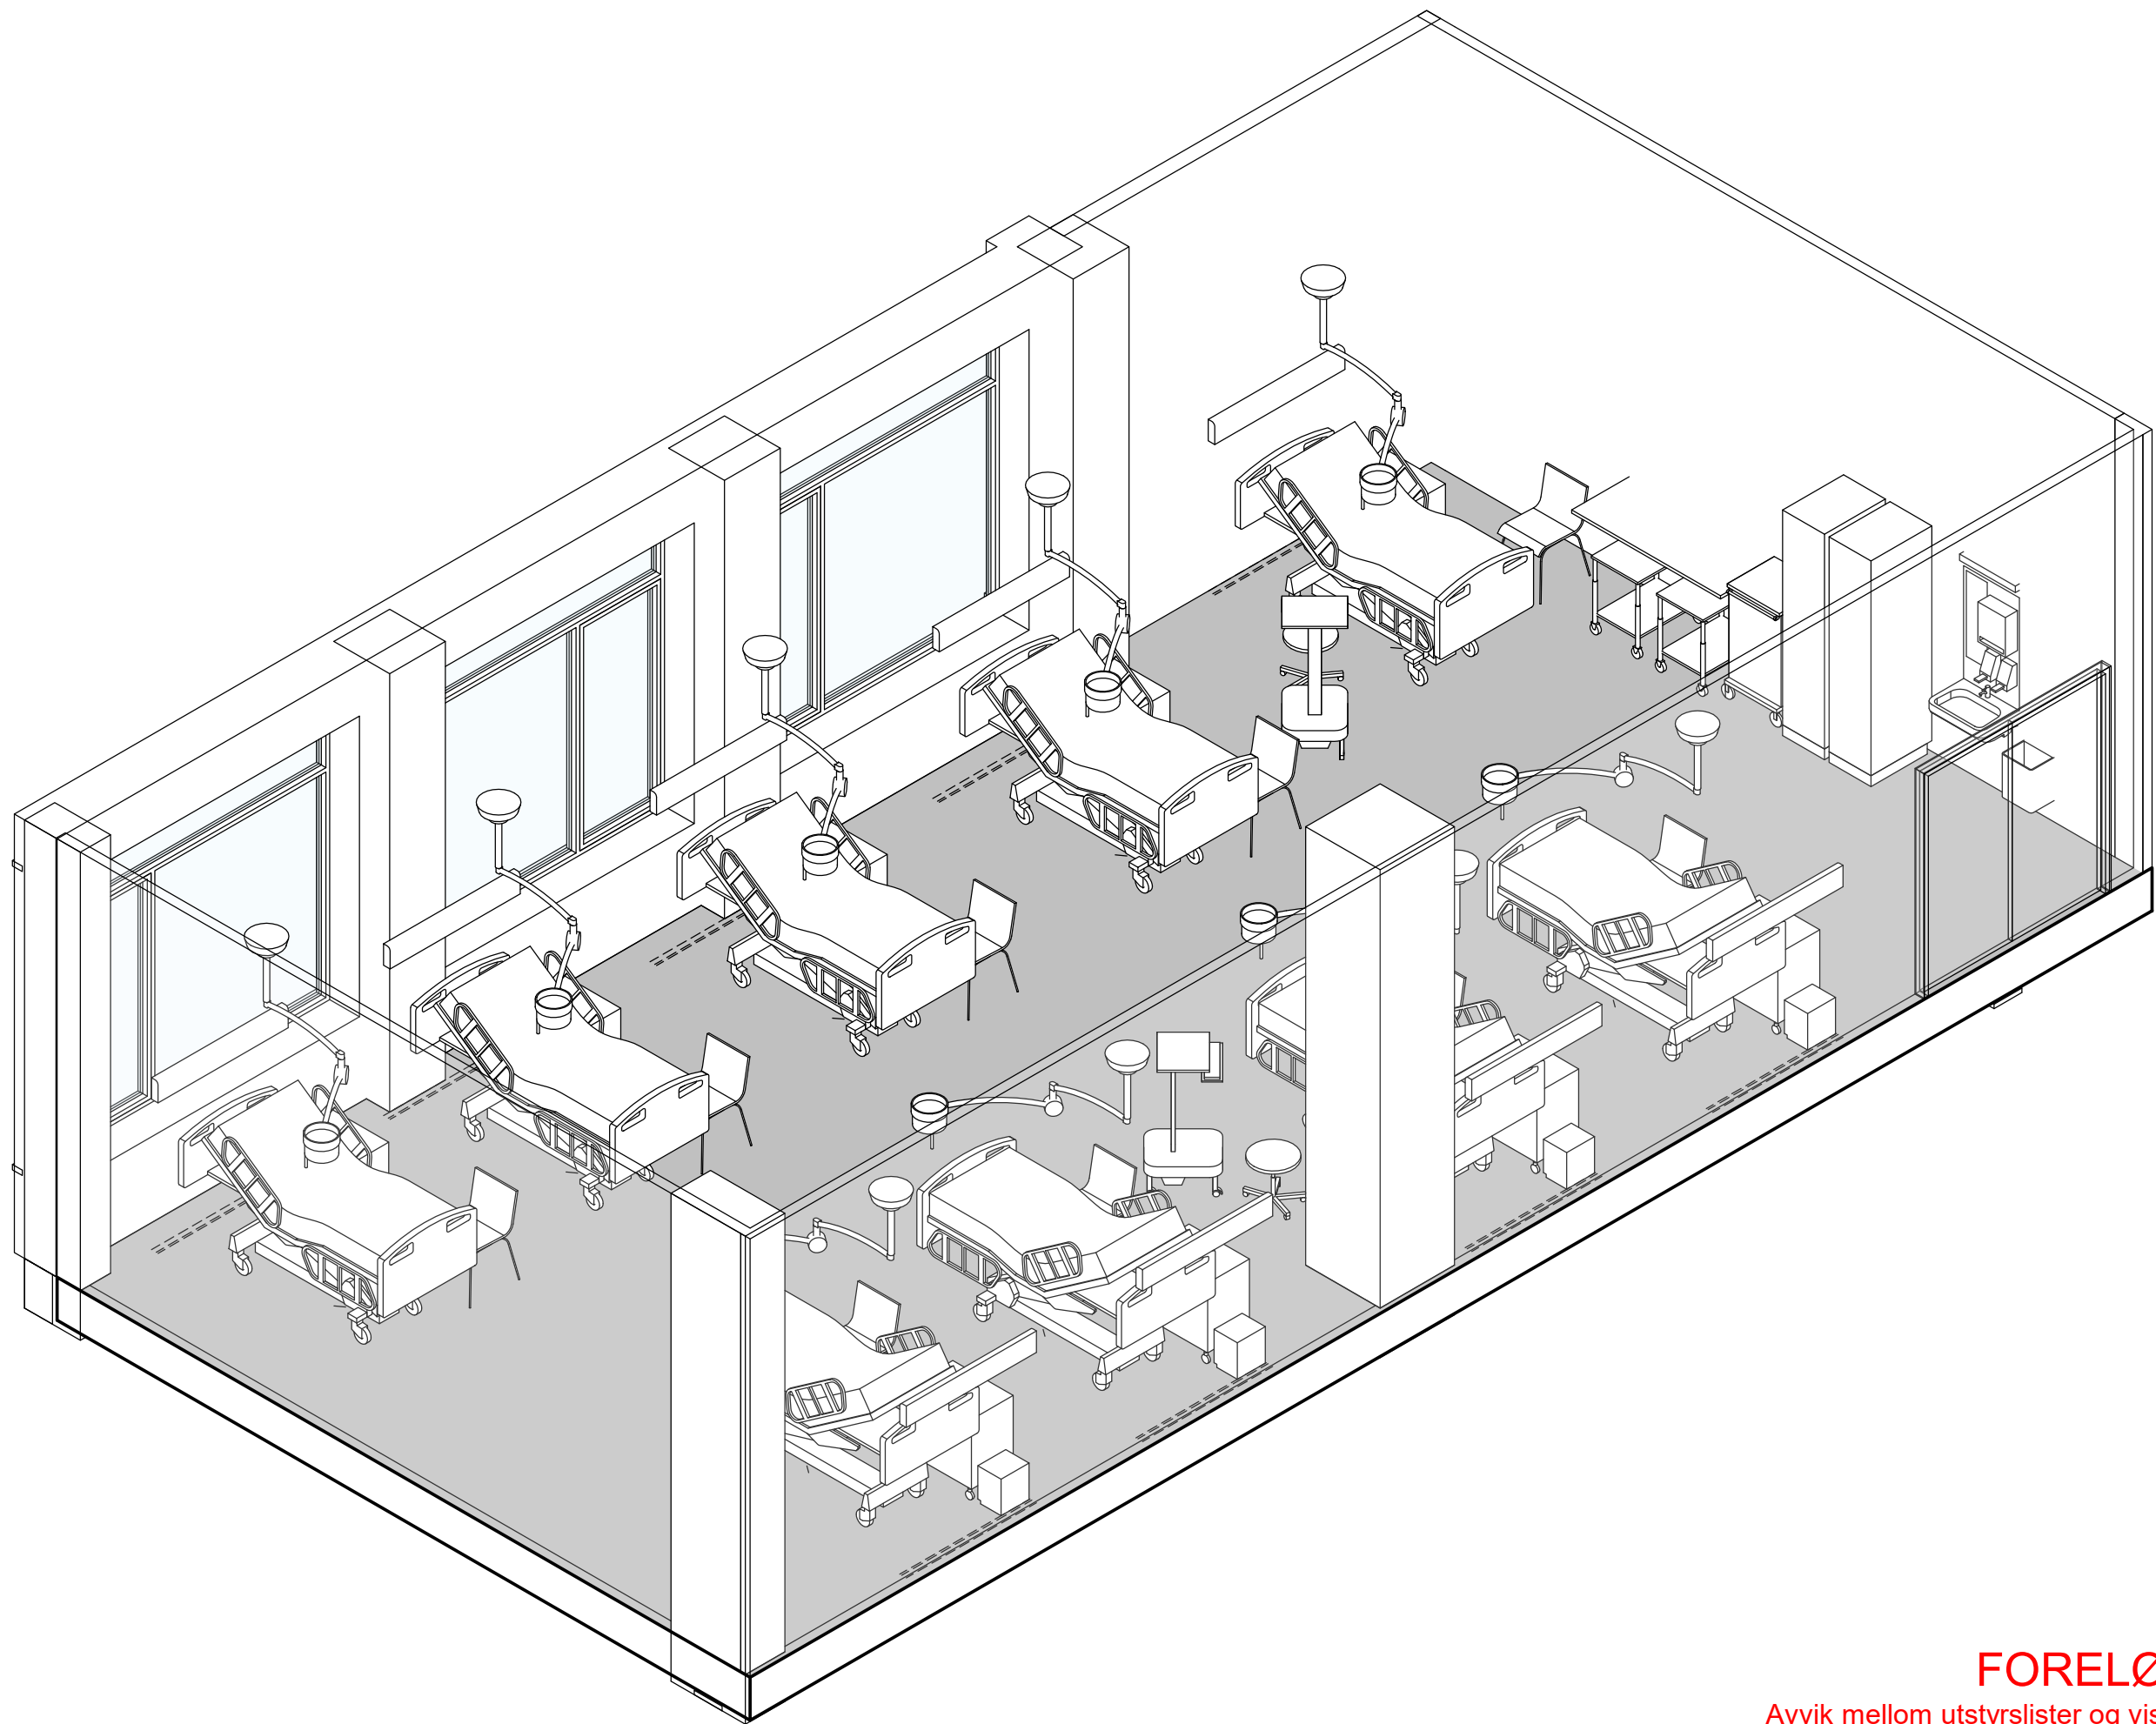

**FORELØPIG TEGNING**

Avvik mellom utstyrlister og vist innredning forekommer

Dato: 12.05.2023

Nye Aker

Mål: 03.01.058 (2) - Observasjon, avklaring (side 2 av 2)

HELSE  SØR-ØST  OSLO UNIVERSITETSSYKEHUS





TEAM  AKER

## 03.01.058 Observasjon avklaring

### Avklaringspunkter

---

- 1 Er RFP beskrivelser riktige og i henhold til planlagt aktivitet i rommet?
- 2 Er utstyr i rommet hensiktsmessig og plassert effektivt for å ivareta flyten og funksjonen i rommet?
- 3 Er utstyr i rommet tilstrekkelig for å ivareta flyten og funksjonen i rommet?
- 4 Er det hensiktsmessig at utstyr sambrukes?

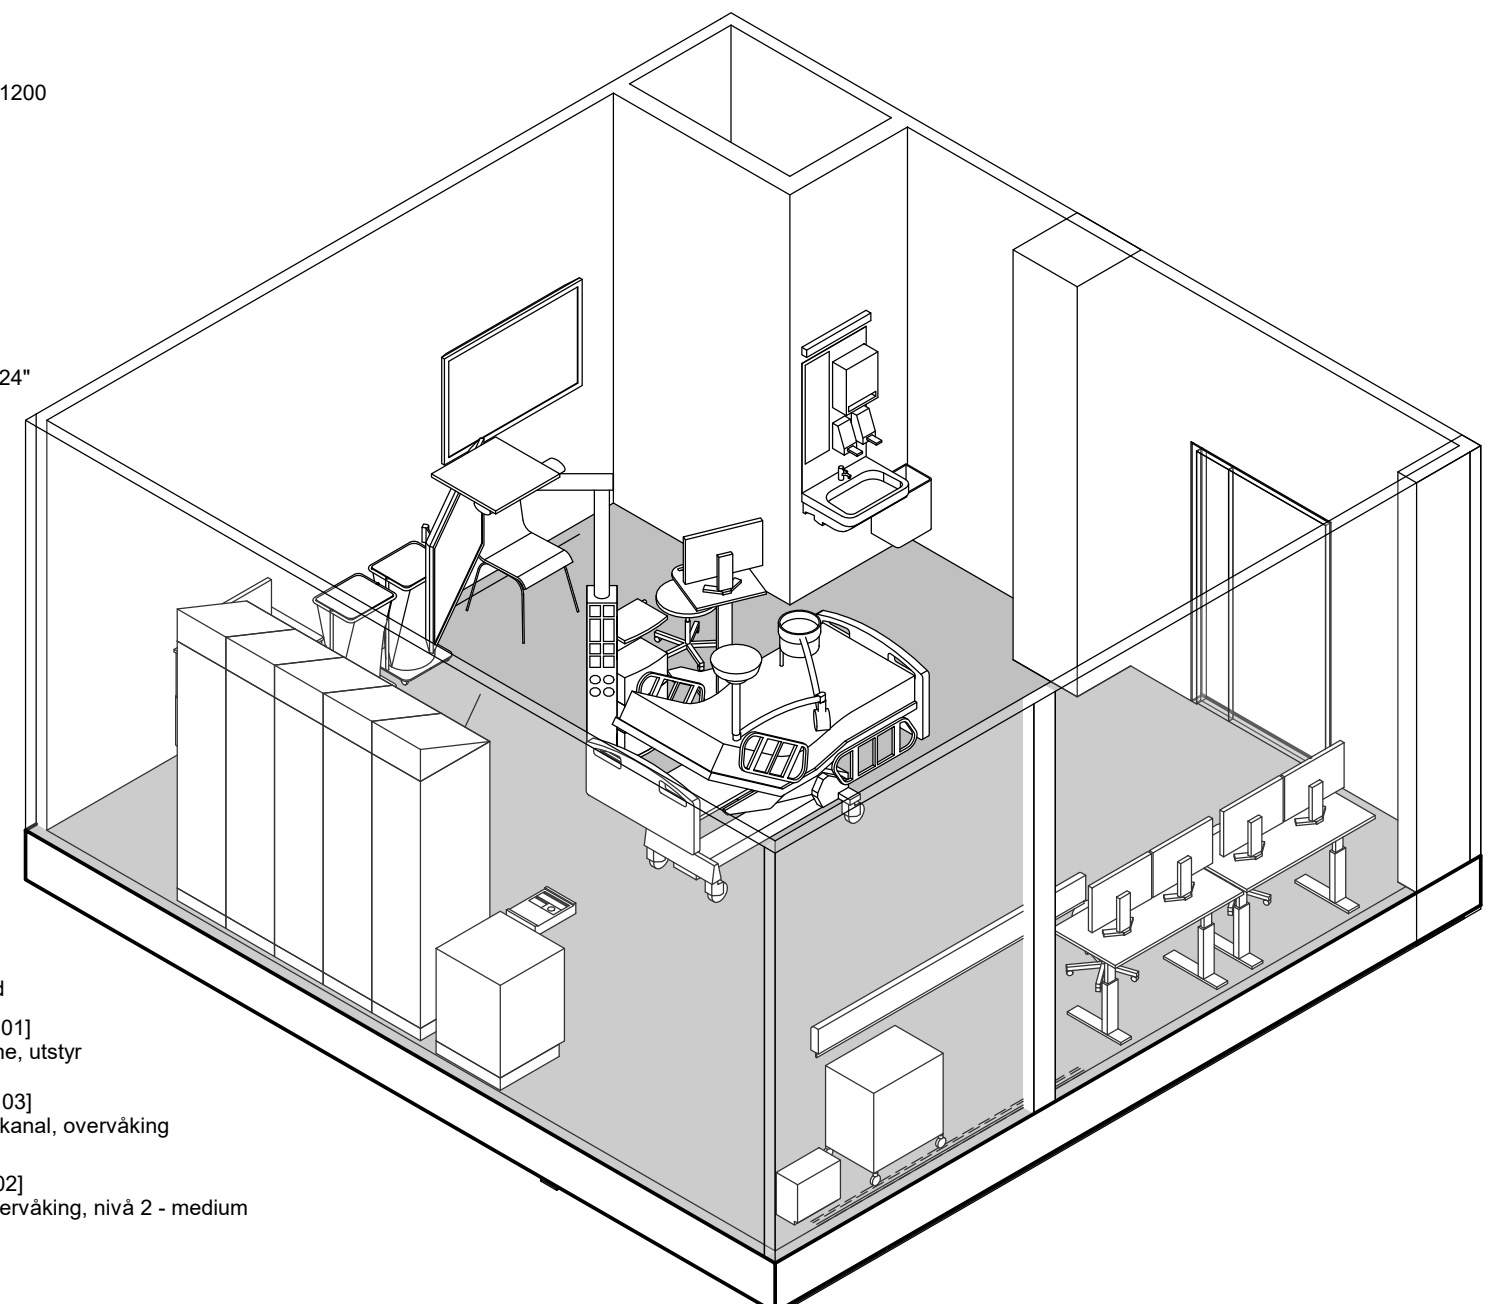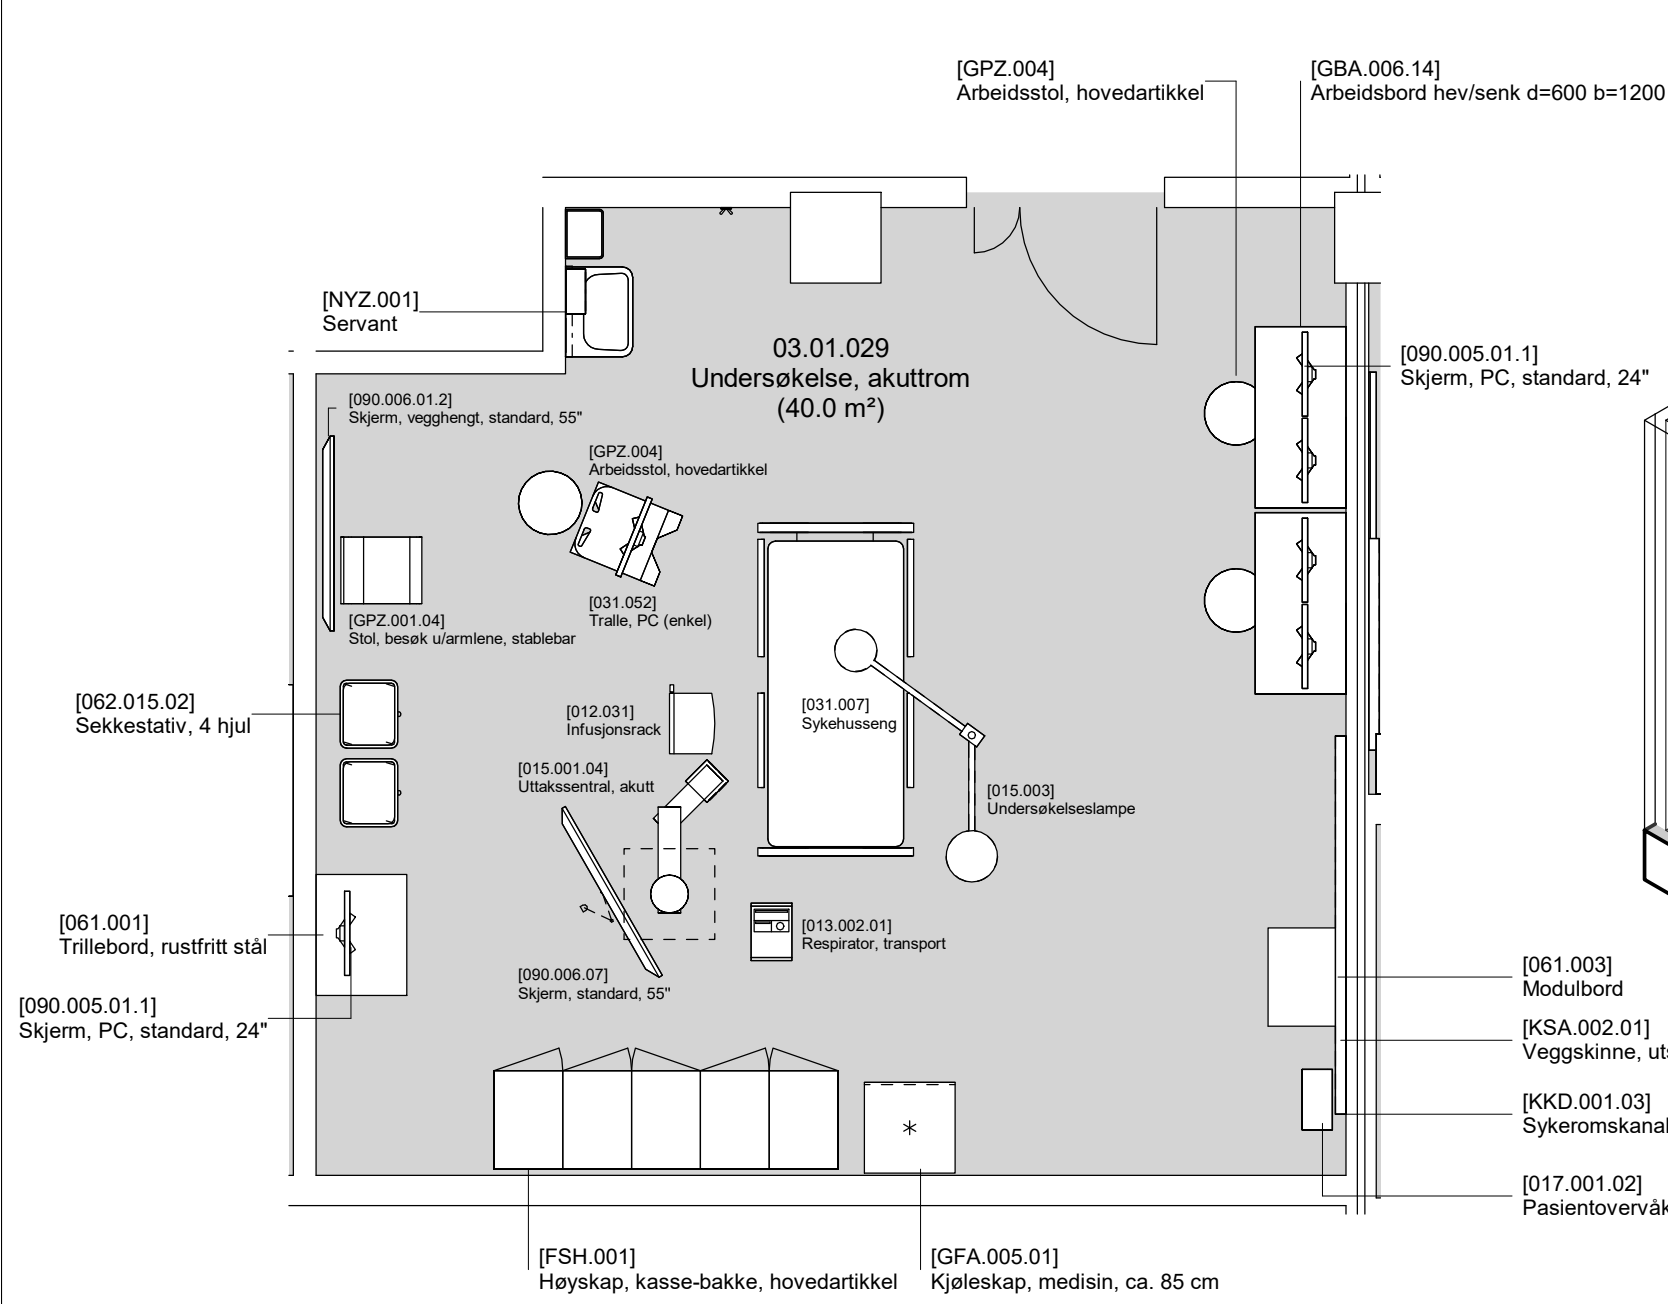

- Grønn - unike rom
- Gul - standardrom med avvik
- Grå - standardrom, teknikkrom

FORELØPIG TEGNING

Avvik mellom utstyrlister og vist innredning forekommer



Dato: 12.05.2023      Nye Aker  
 Mål: 1 : 50            03.01.029 - Undersøkelse akuttrum (40m2)

### 03.01.029 Undersøkelse akuttrom

#### Avklaringspunkter

---

- 1 Er utstyr i rommet hensiktsmessig og plassert effektivt for å ivareta flyten og funksjonen i rommet?
- 2 Er utstyr i rommet tilstrekkelig for å ivareta flyten og funksjonen i rommet?
- 3 Er angivelse av antall personer riktig med 6 normalt og 12 maksimalt.
- 4 Vil det bli benyttet varmeavgivende utstyr i dette rommet ikke spesifisert på utstyrslisten?

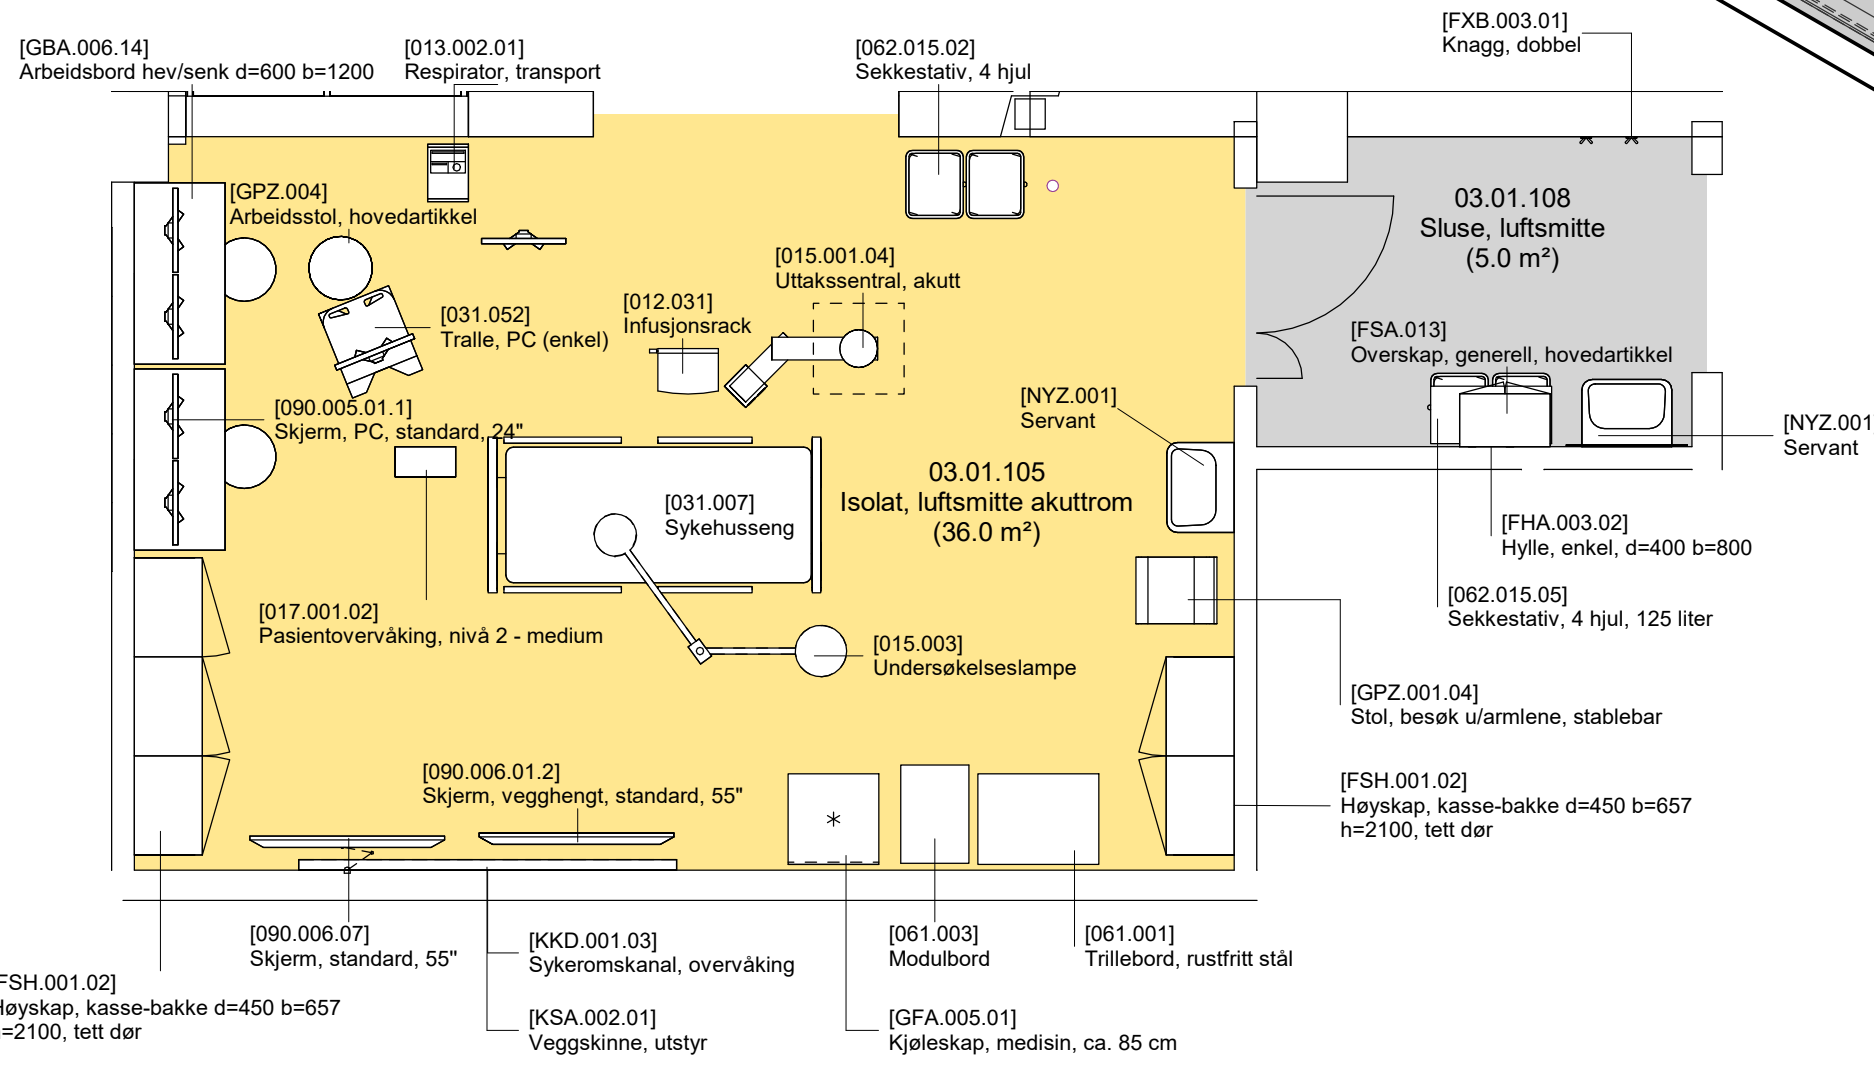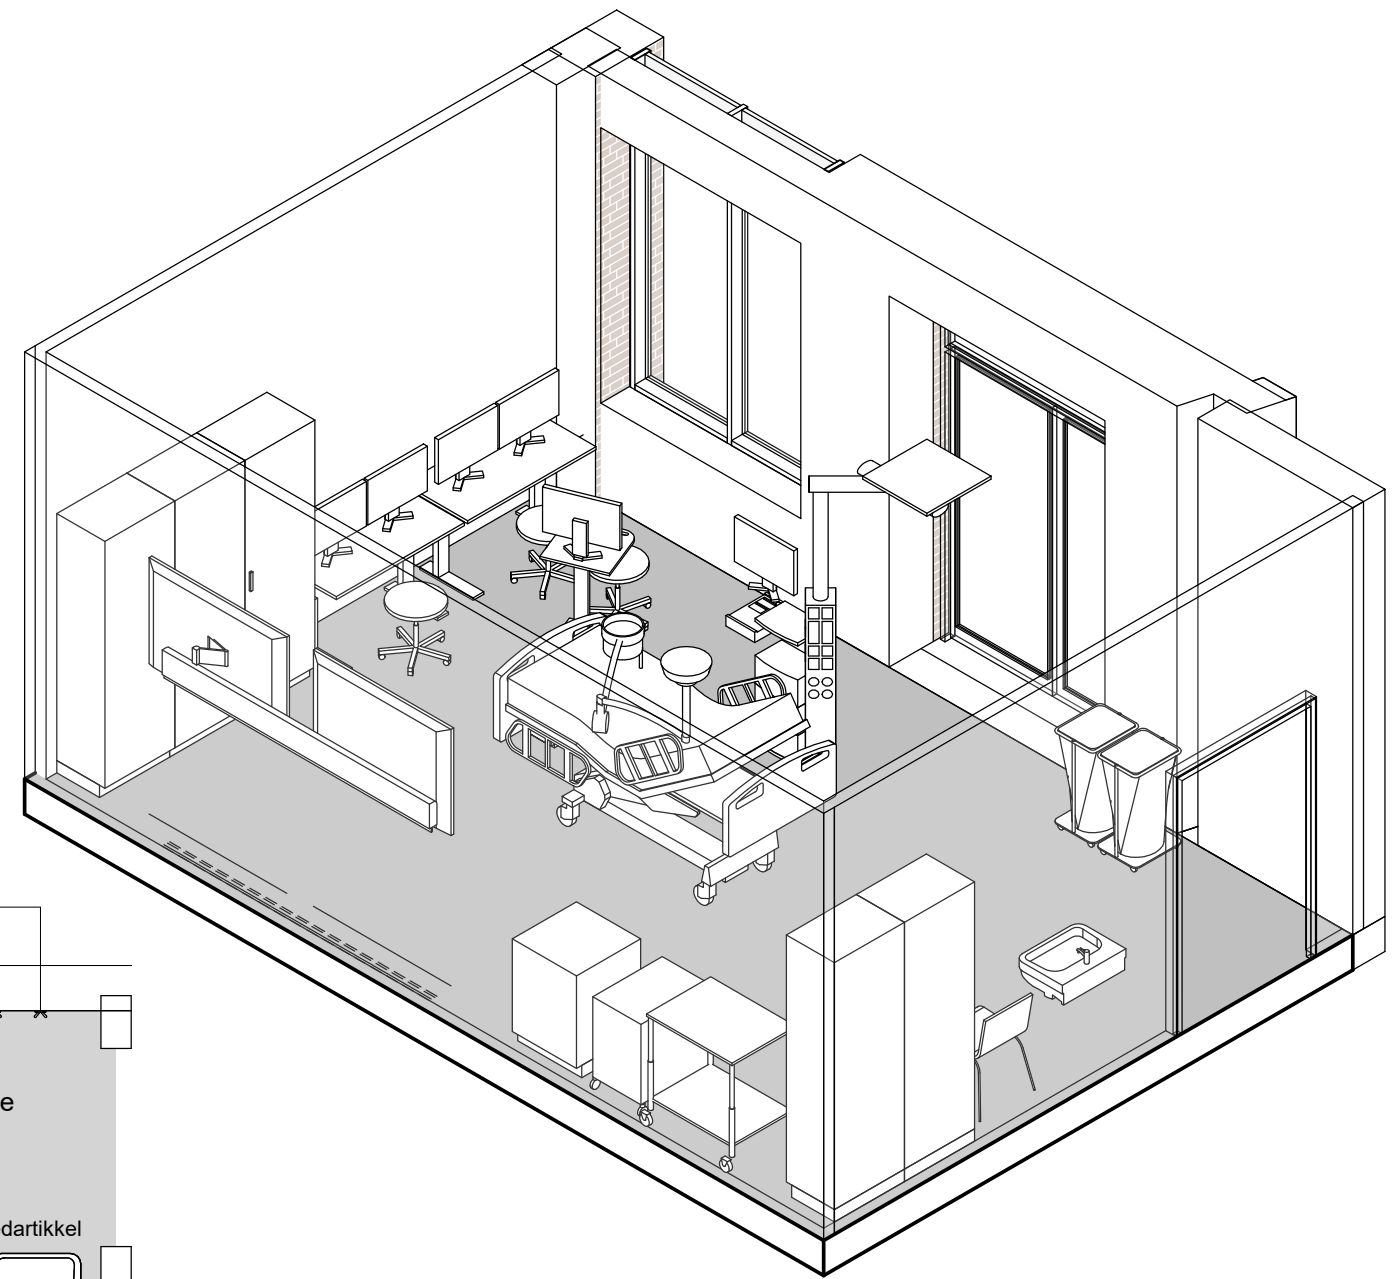

- Grønn - unike rom
- Gul - standardrom med avvik
- Grå - standardrom, teknikkrom

FORELØPIG TEGNING

Avvik mellom utstyrlister og vist innredning forekommer

Dato: 12.05.2023 Nye Aker

Mål: 1 : 50 03.01.105 - Isolat, luftsmitte akuttrom





### 03.01.105 Isolat luftsmitte, akuttrom

#### Avklaringspunkter

---

- 1 Er RFP beskrivelser riktige og i henhold til planlagt aktivitet i rommet?
- 2 Er utstyr i rommet hensiktsmessig og plassert effektivt for å ivareta flyten og funksjonen i rommet?
- 3 Er det aktiviteter rommet som er knyttet til akutfunksjonen som gir behov utover standardrommet?
- 4 Er utstyr i rommet tilstrekkelig for å ivareta flyten og funksjonen i rommet?

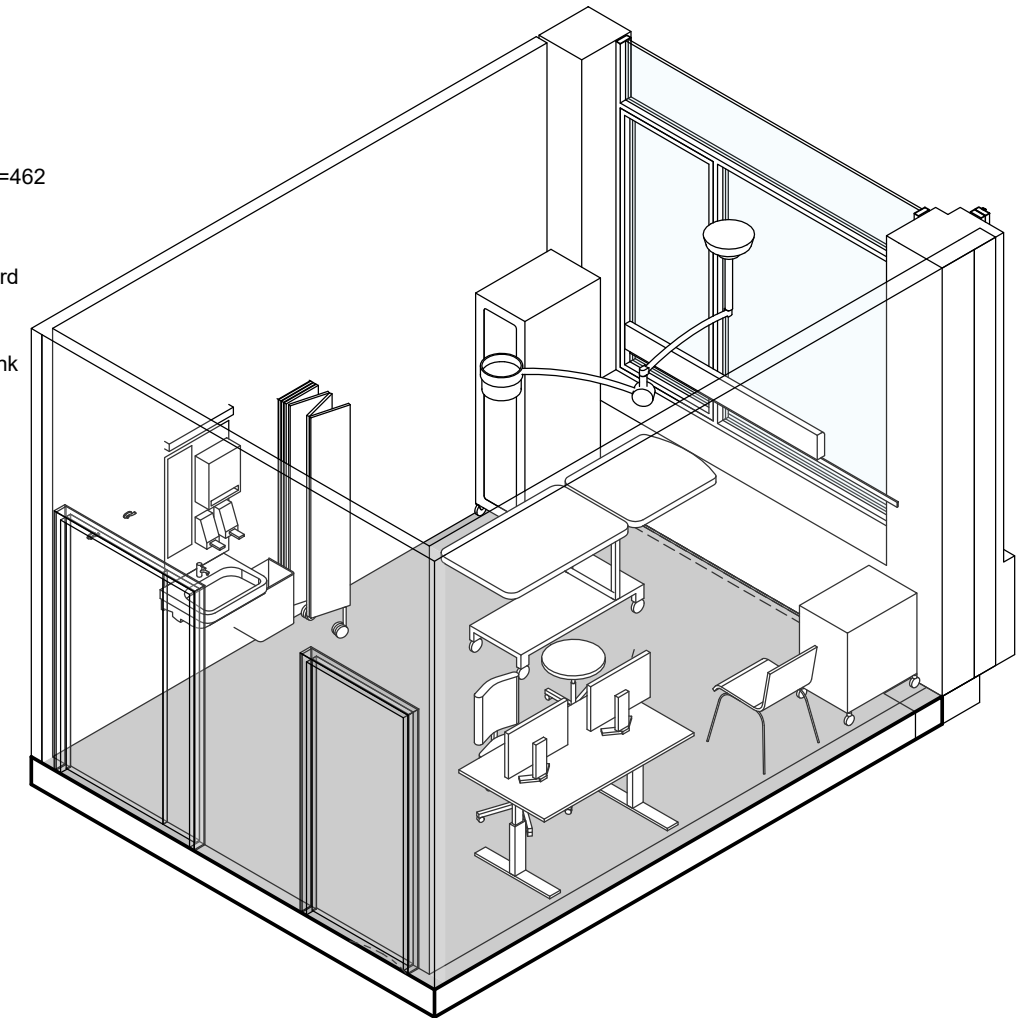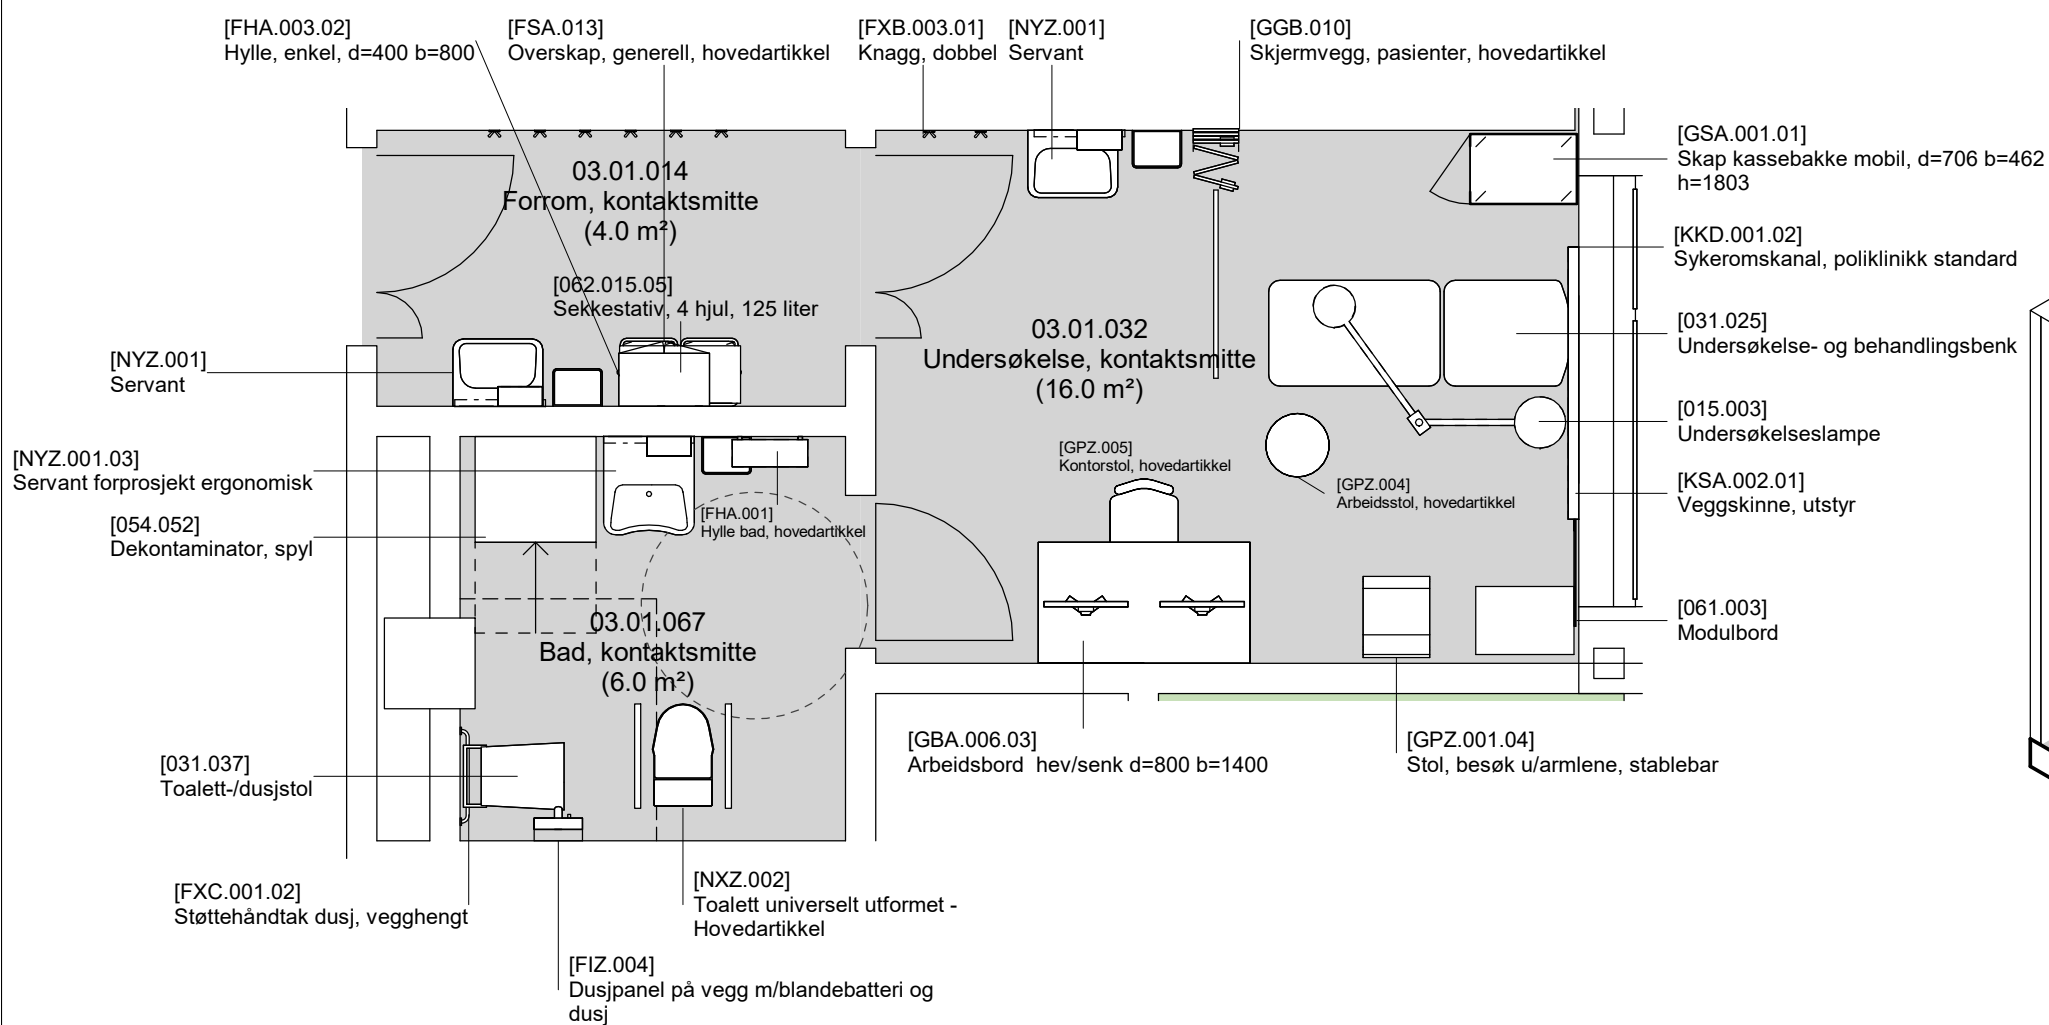

- Grønn - unike rom
- Gul - standardrom med avvik
- Grå - standardrom, teknikkrom

**FORELØPIG TEGNING**  
 Avvik mellom utstyrlister og vist innredning forekommer

Dato: 12.05.2023

Nye Aker

Mål: 1 : 50



03.01.032 - Undersøkelse, kontaktsmitte

### 03.01.032 Undersøkelse kontaktsmitte

#### Avklaringspunkter

---

- 1 Er RFP beskrivelser riktige og i henhold til planlagt aktivitet i rommet?
- 2 Er utstyr i rommet hensiktsmessig og plassert effektivt for å ivareta flyten og funksjonen i rommet?
- 3 Er utstyr i rommet tilstrekkelig for å ivareta flyten og funksjonen i rommet?

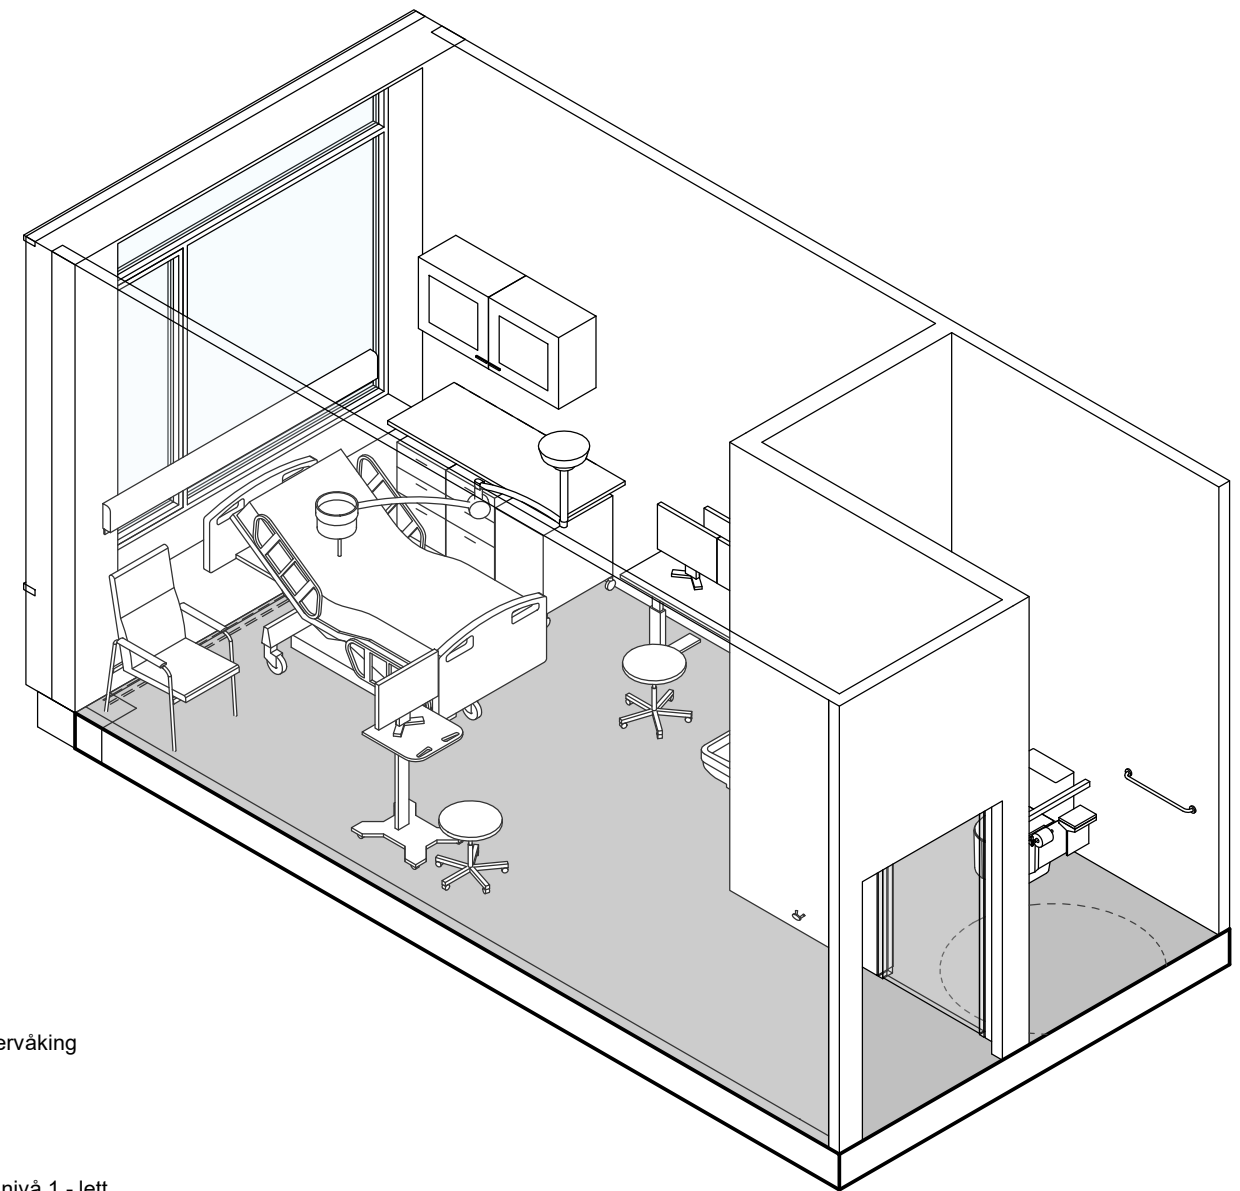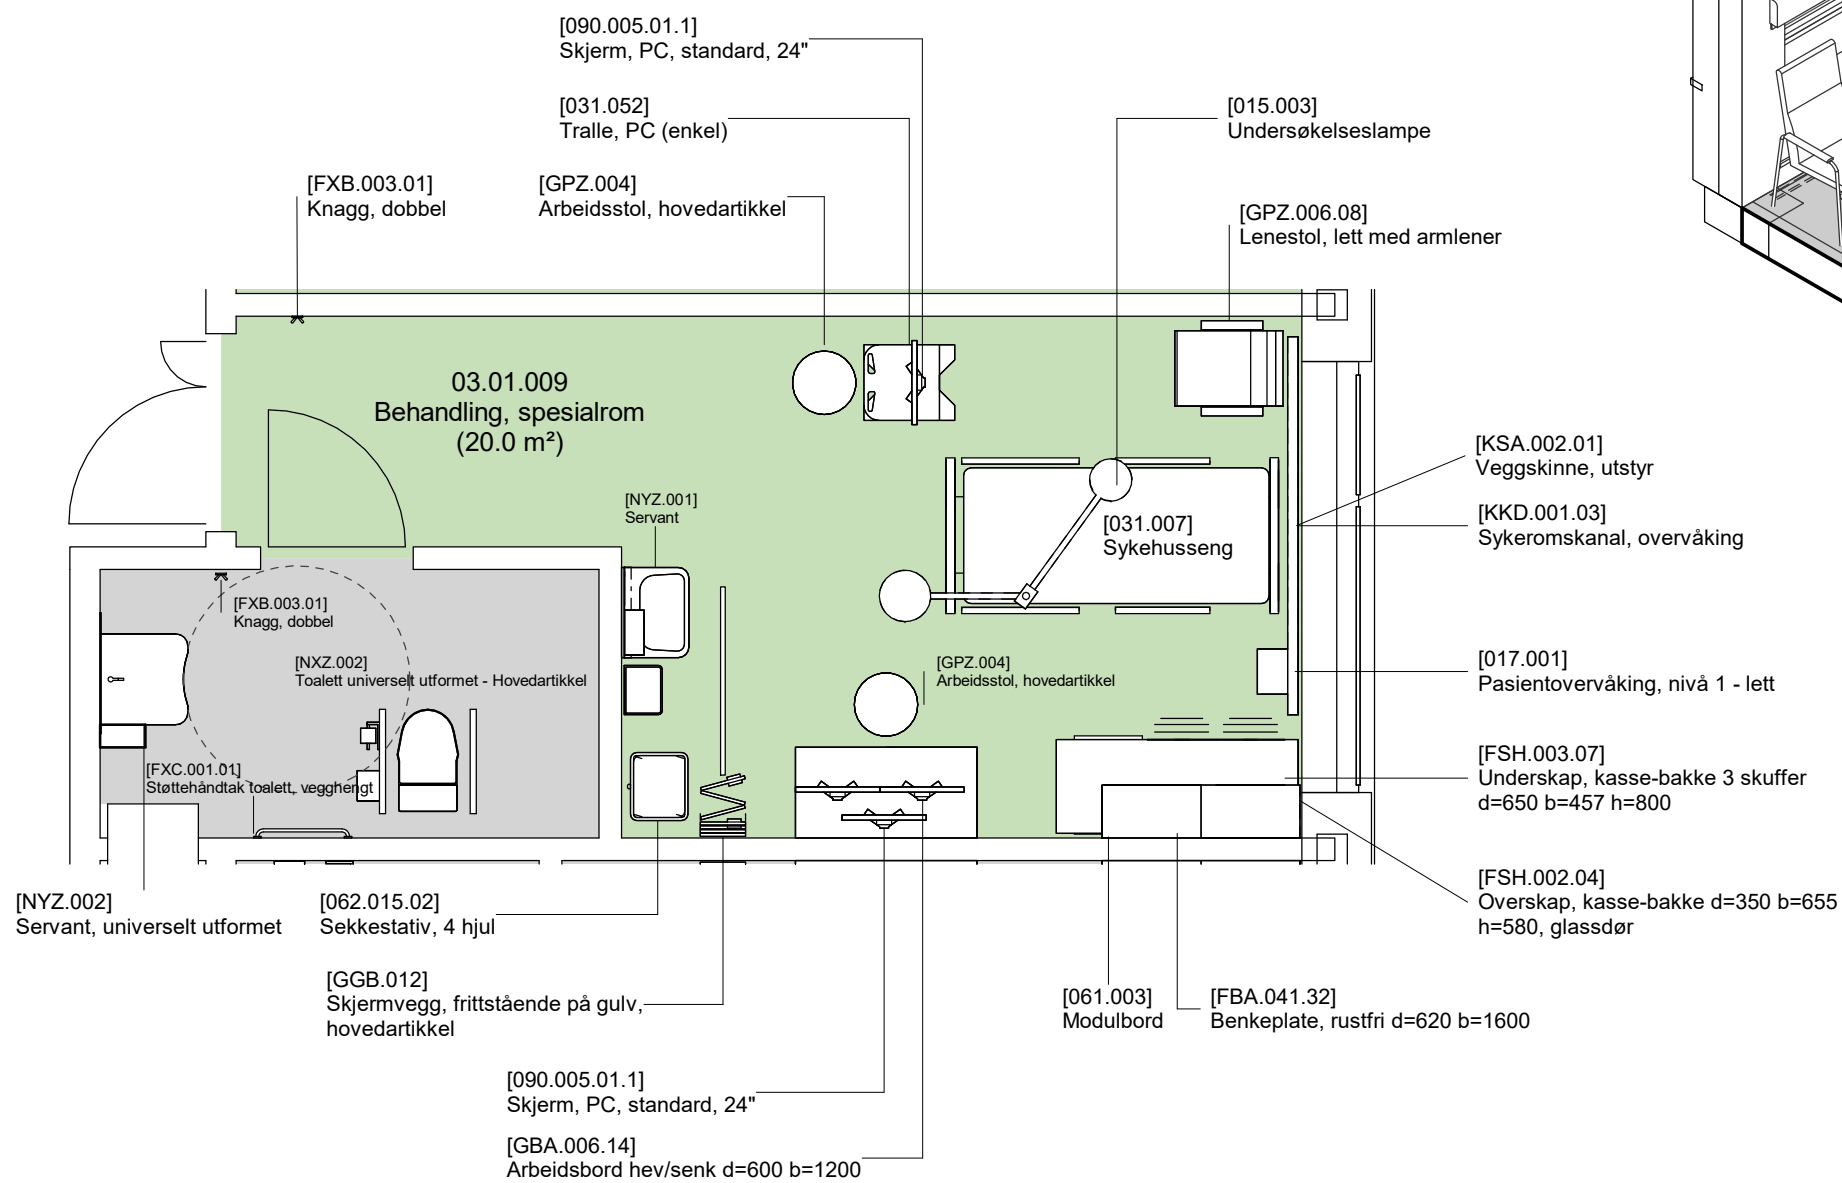

- Grønn - unike rom
- Gul - standardrom med avvik
- Grå - standardrom, teknikkrom

FORELØPIG TEGNING

Avvik mellom utstyrlister og vist innredning forekommer

Dato: 12.05.2023

Nye Aker

Mål: 1 : 50



03.01.009 - Behandling, spesialrom

## 03.01.009 Behandling spesialrom

### Avklaringspunkter

---

- 1 Er RFP beskrivelser riktige og i henhold til planlagt aktivitet i rommet?
- 2 Er utstyr i rommet hensiktsmessig og plassert effektivt for å ivareta flyten og funksjonen i rommet?
- 3 Er utstyr i rommet tilstrekkelig for å ivareta flyten og funksjonen i rommet?

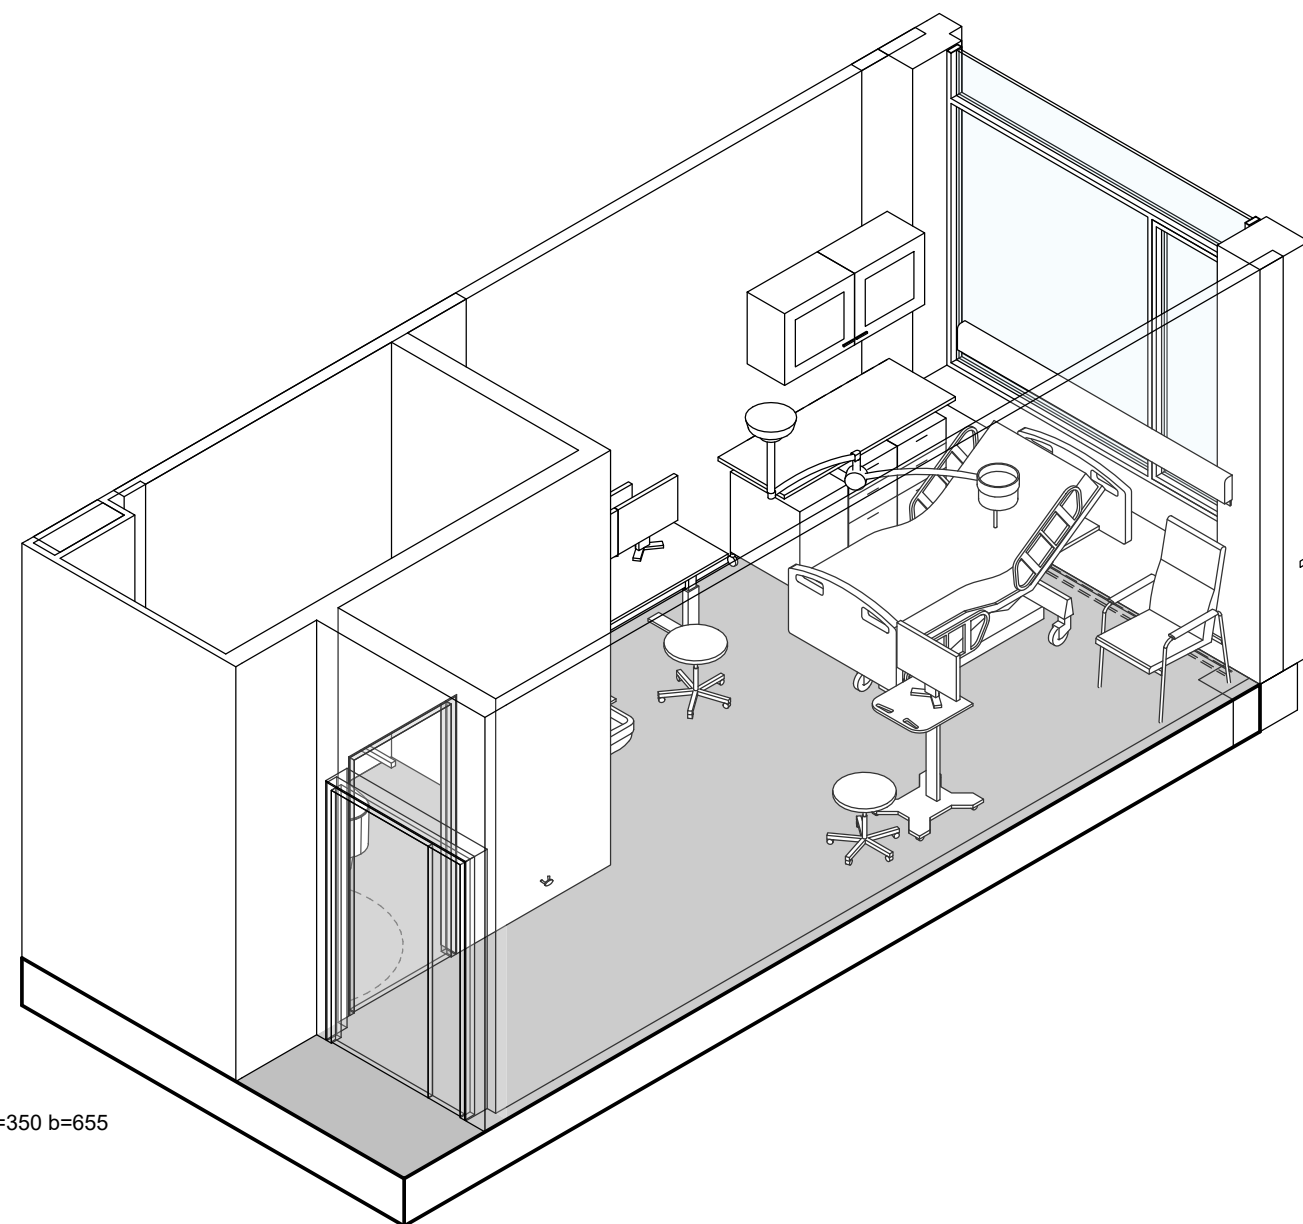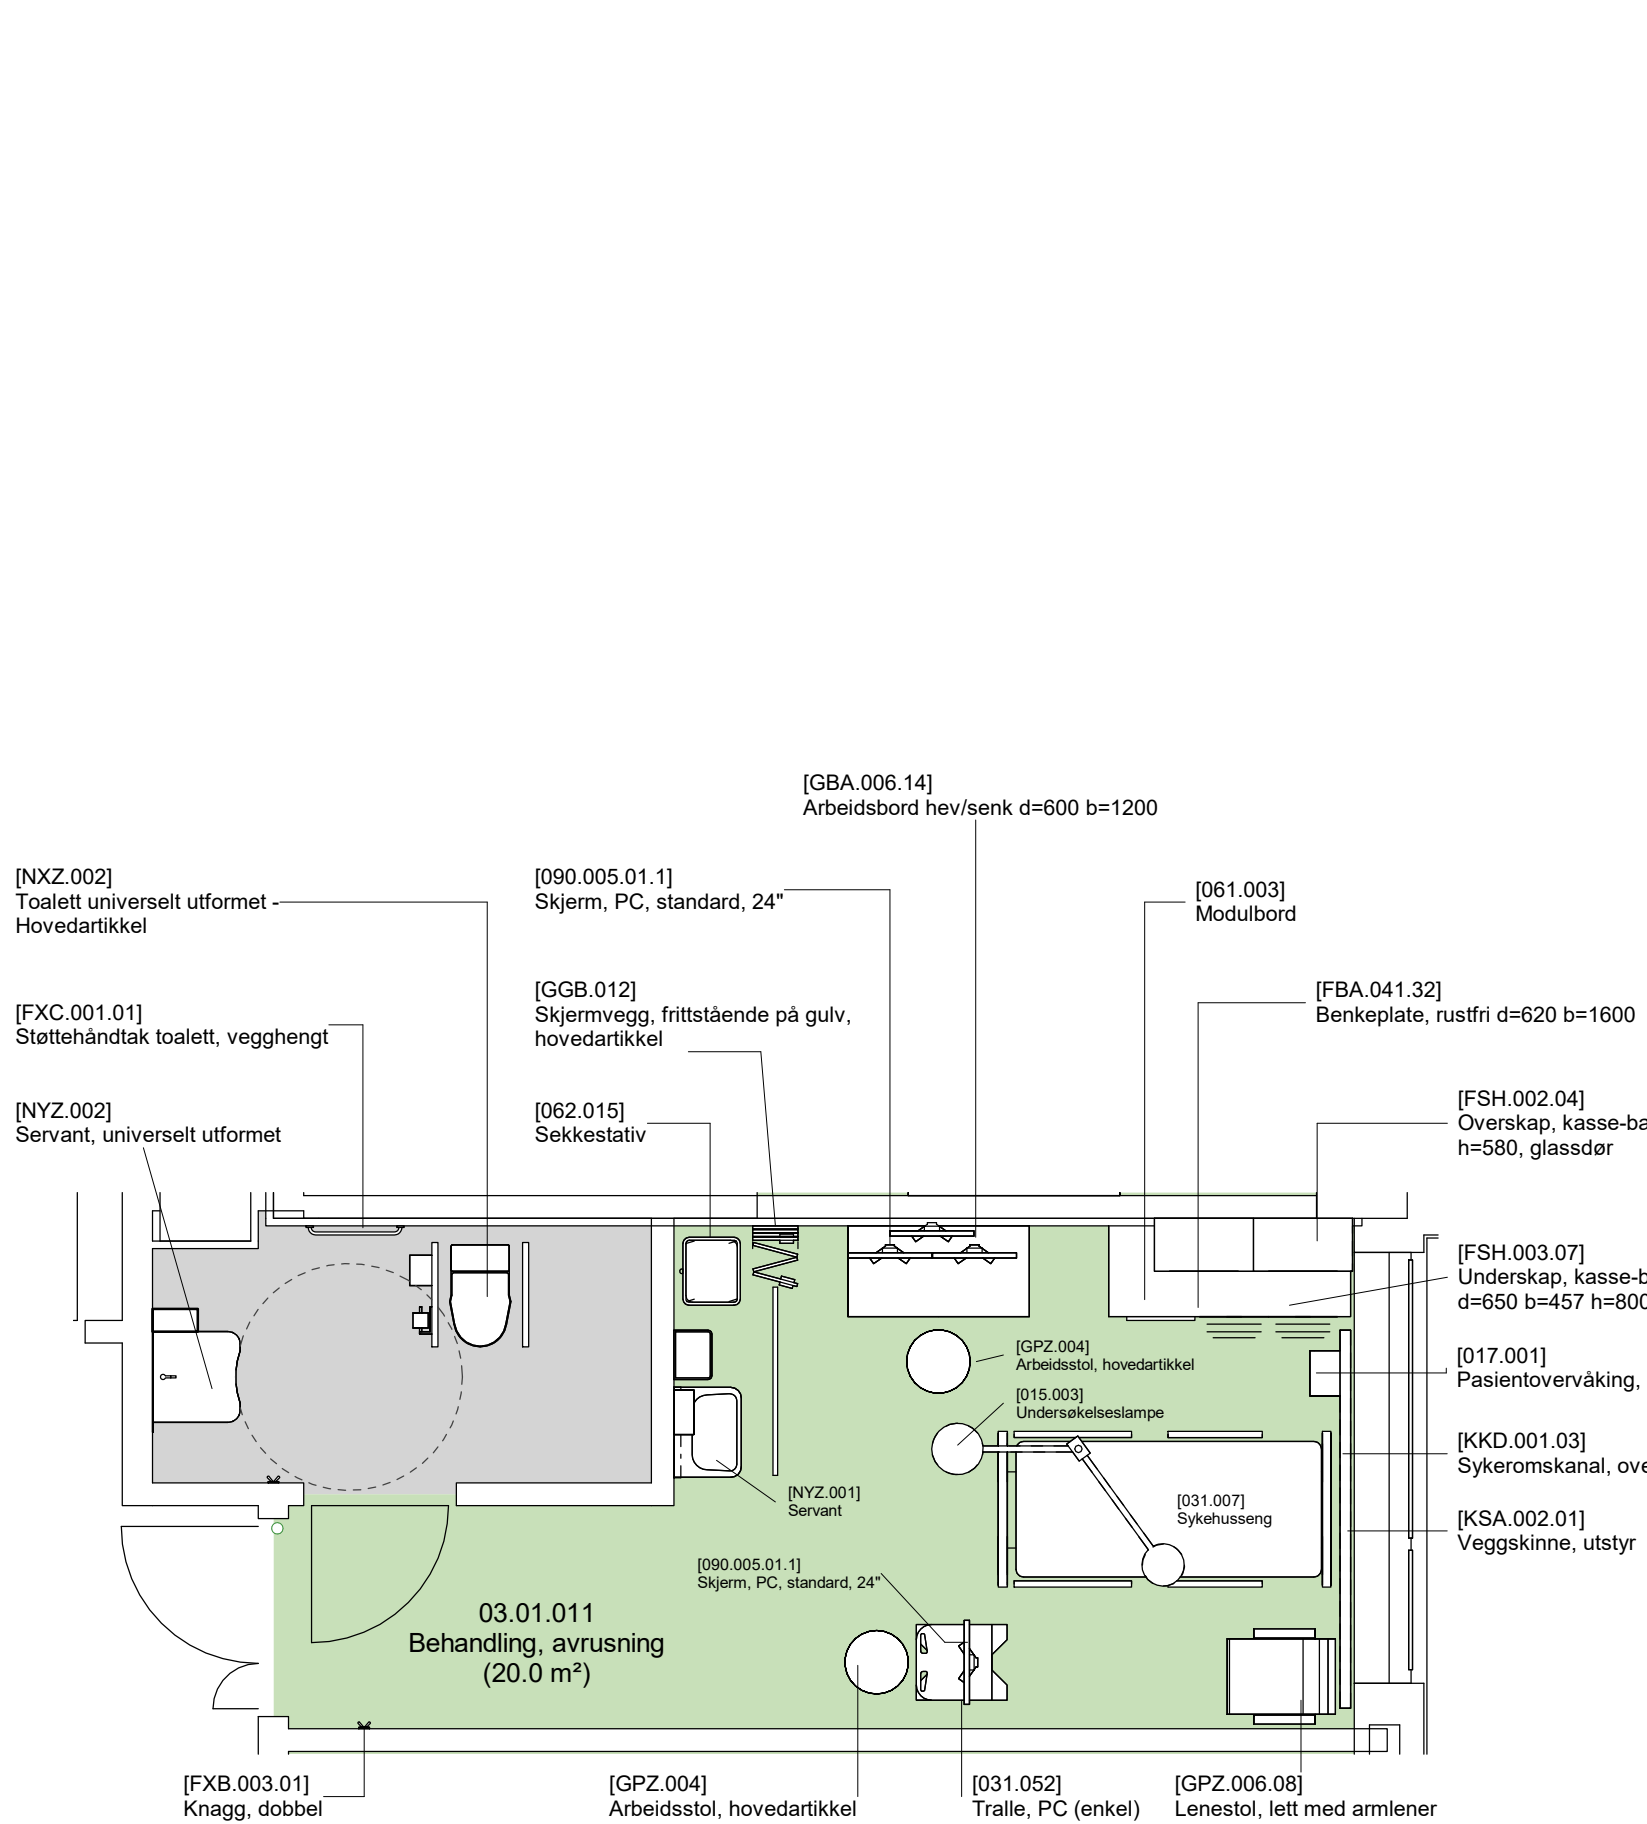

- Grønn - unike rom
- Gul - standardrom med avvik
- Grå - standardrom, teknikkrom

FORELØPIG TEGNING

Avvik mellom utstyrlister og vist innredning forekommer

Dato: 12.05.2023  
Mål: 1 : 50



Nye Aker  
03.01.011 - Behandling, avrusning

## 03.01.011 Behandling avrusning

### Avklaringspunkter

---

- 1 Er RFP beskrivelser riktige og i henhold til planlagt aktivitet i rommet?
- 2 Er utstyr i rommet hensiktsmessig og plassert effektivt for å ivareta flyten og funksjonen i rommet?
- 3 Er utstyr i rommet tilstrekkelig for å ivareta flyten og funksjonen i rommet?
- 4 Behov for robusthetsnivå for rommet?

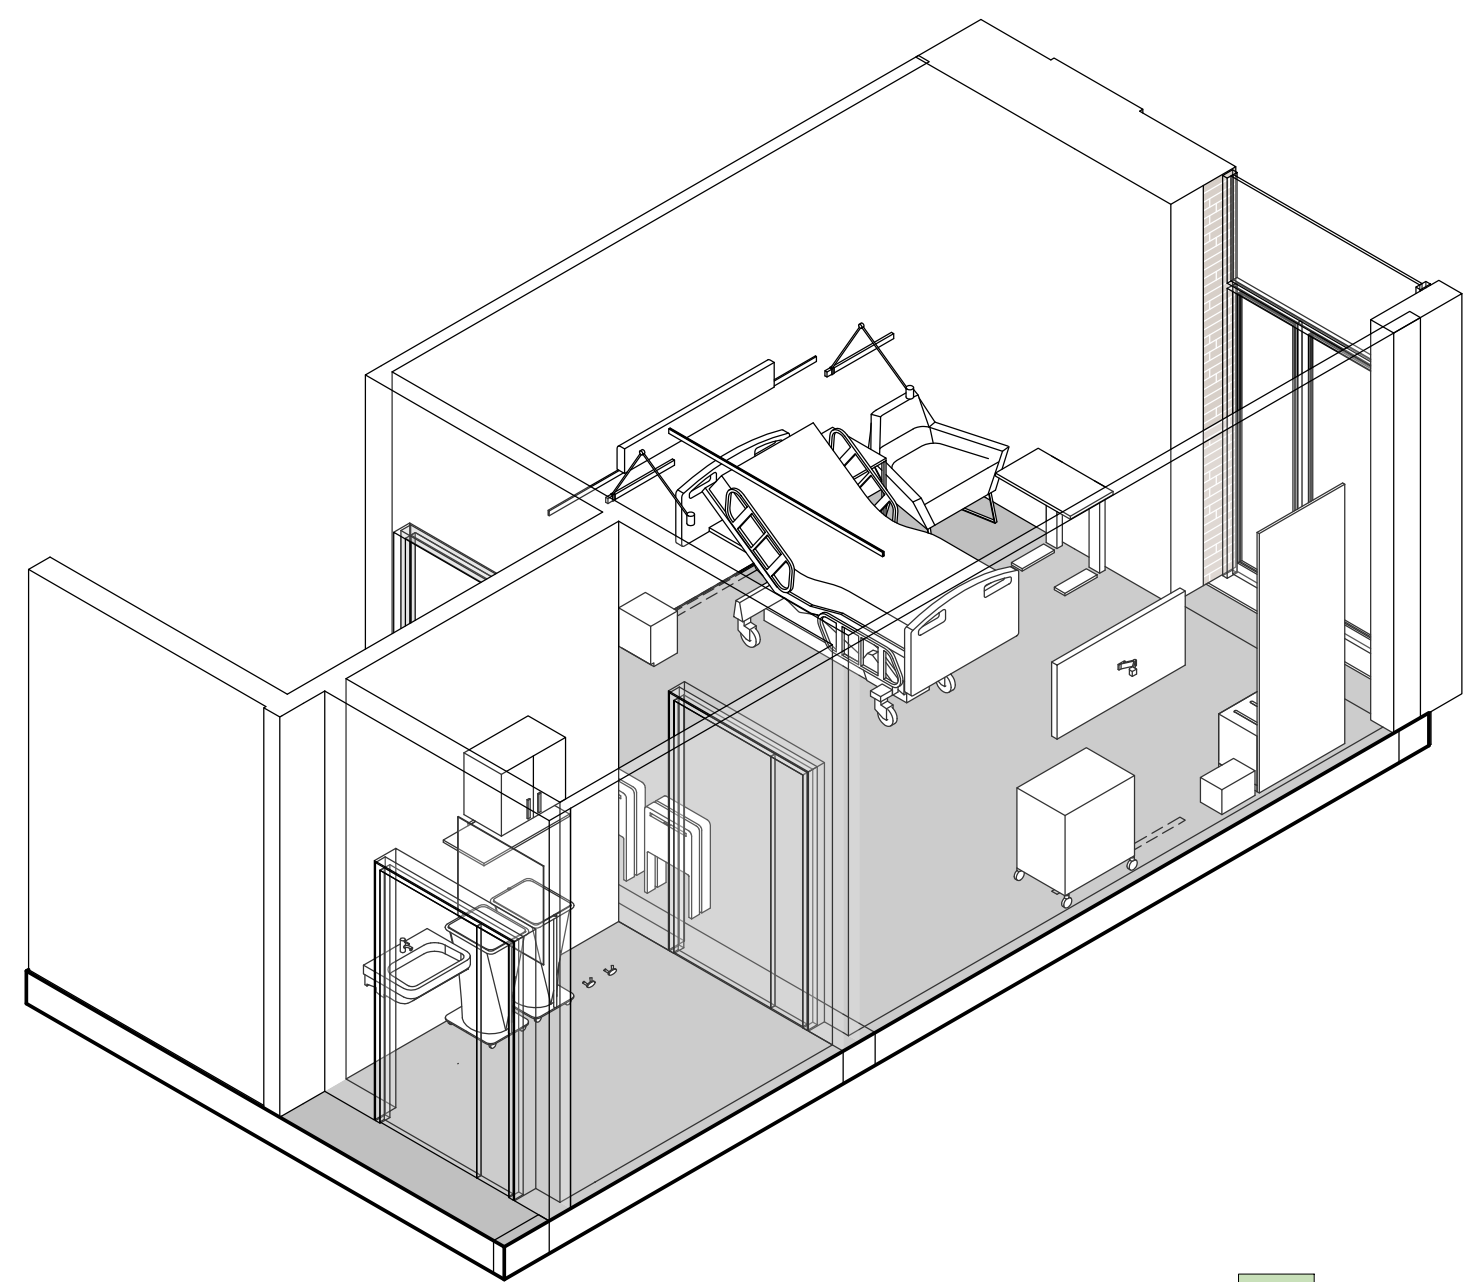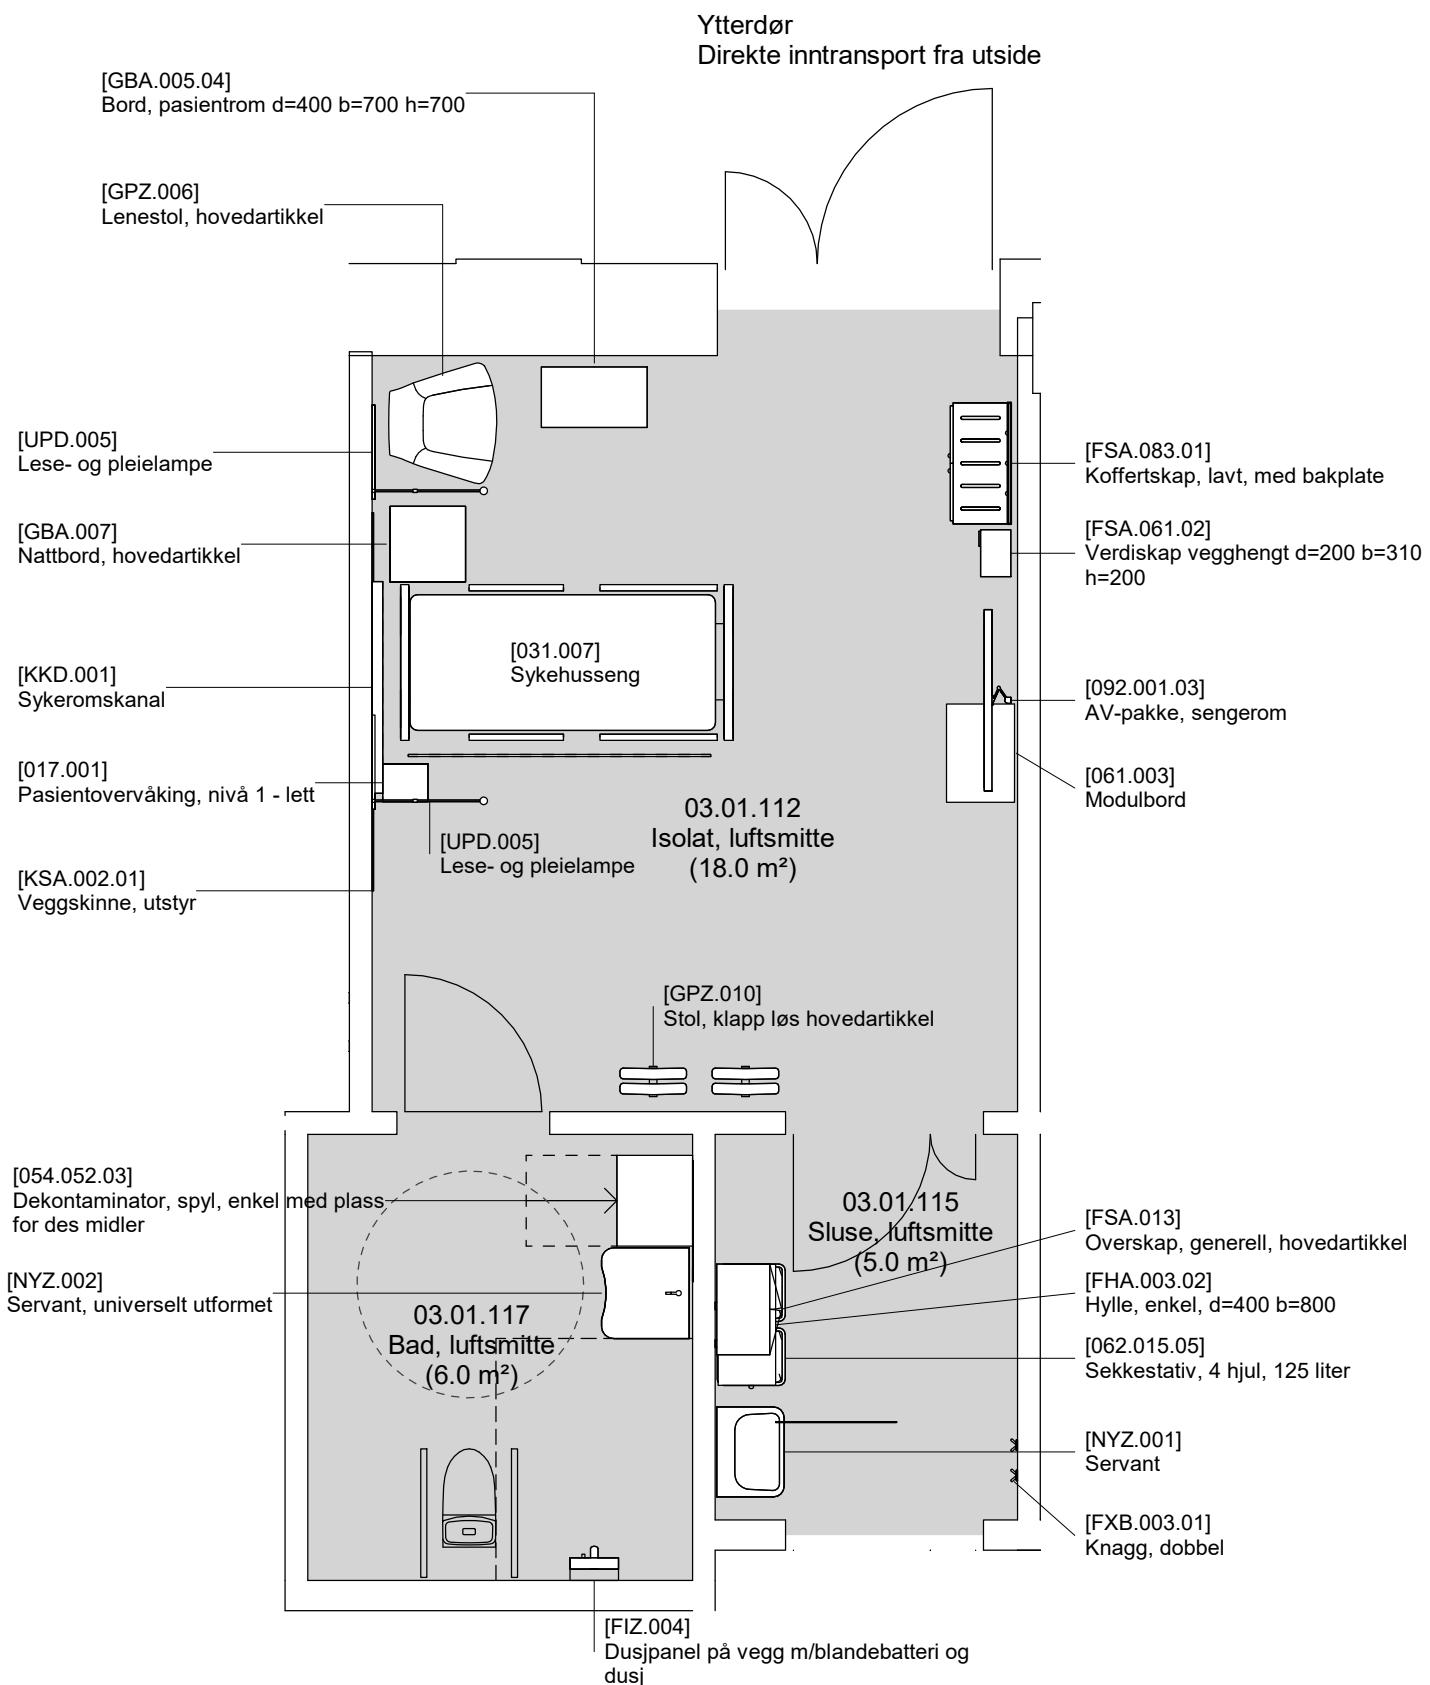

- Grønn - unike rom
- Gul - standardrom med avvik
- Grå - standardrom, teknikkrom

FORELØPIG TEGNING

Avvik mellom utstyrlister og vist innredning forekommer

Dato: 12.05.2023      Nye Aker  
Mål: 1 : 50              03.01.112 (1) - Isolat, luftsmitte





## 03.01.112 Isolat luftsmitte

### Avklaringspunkter

---

- 1 Er RFP beskrivelser riktige og i henhold til planlagt aktivitet i rommet?
- 2 Er utstyr i rommet hensiktsmessig og plassert effektivt for å ivareta flyten og funksjonen i rommet?
- 3 Er utstyr i rommet tilstrekkelig for å ivareta flyten og funksjonen i rommet?
- 4 Er det aktiviteter rommet som er knyttet til akutfunksjonen som gir behov for utover standardrommet?

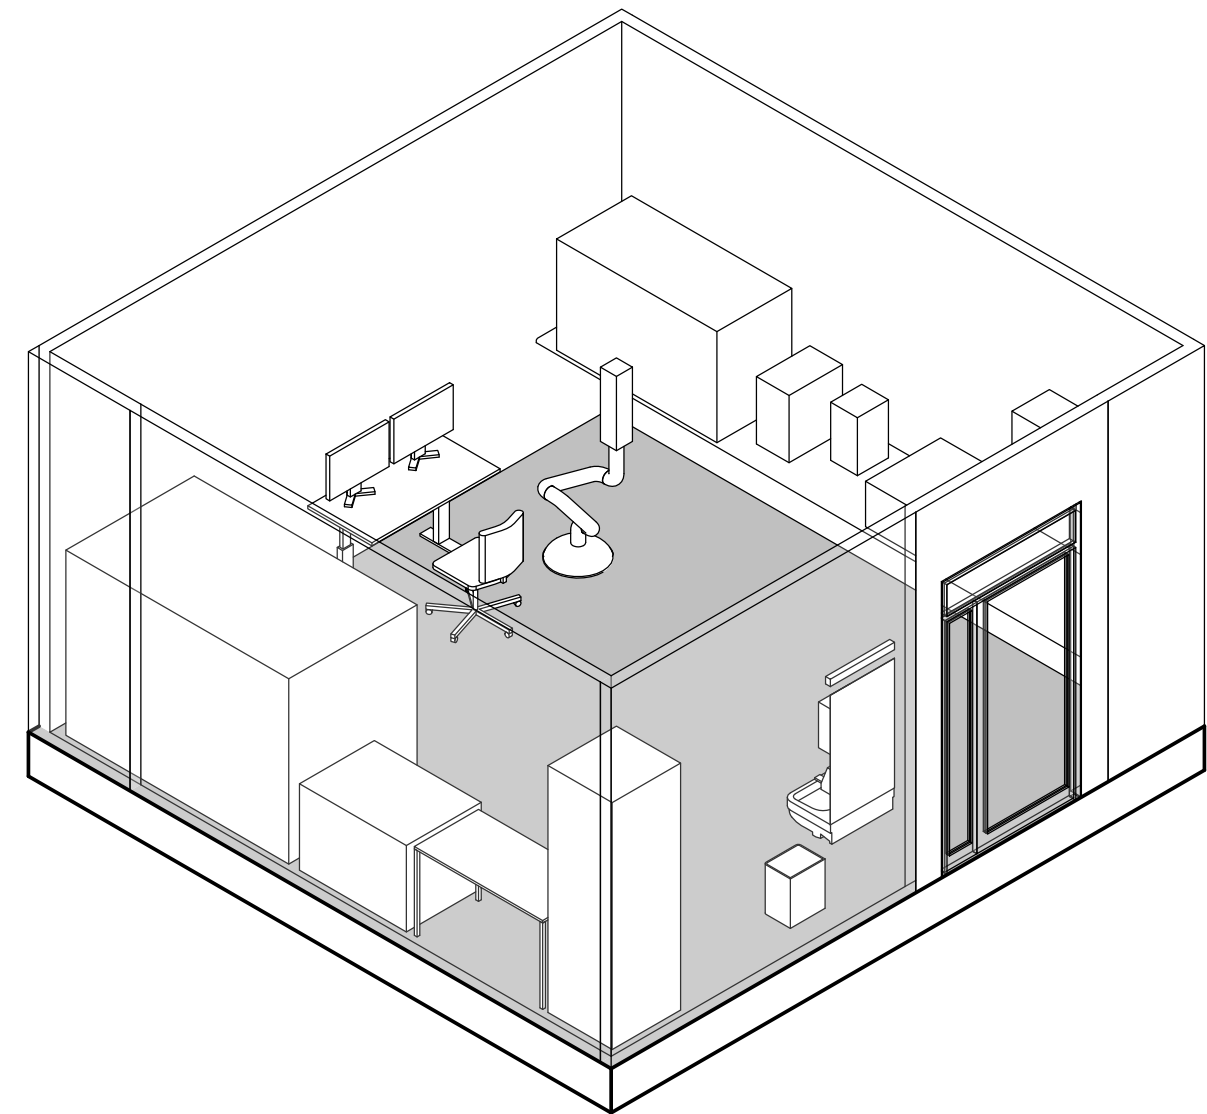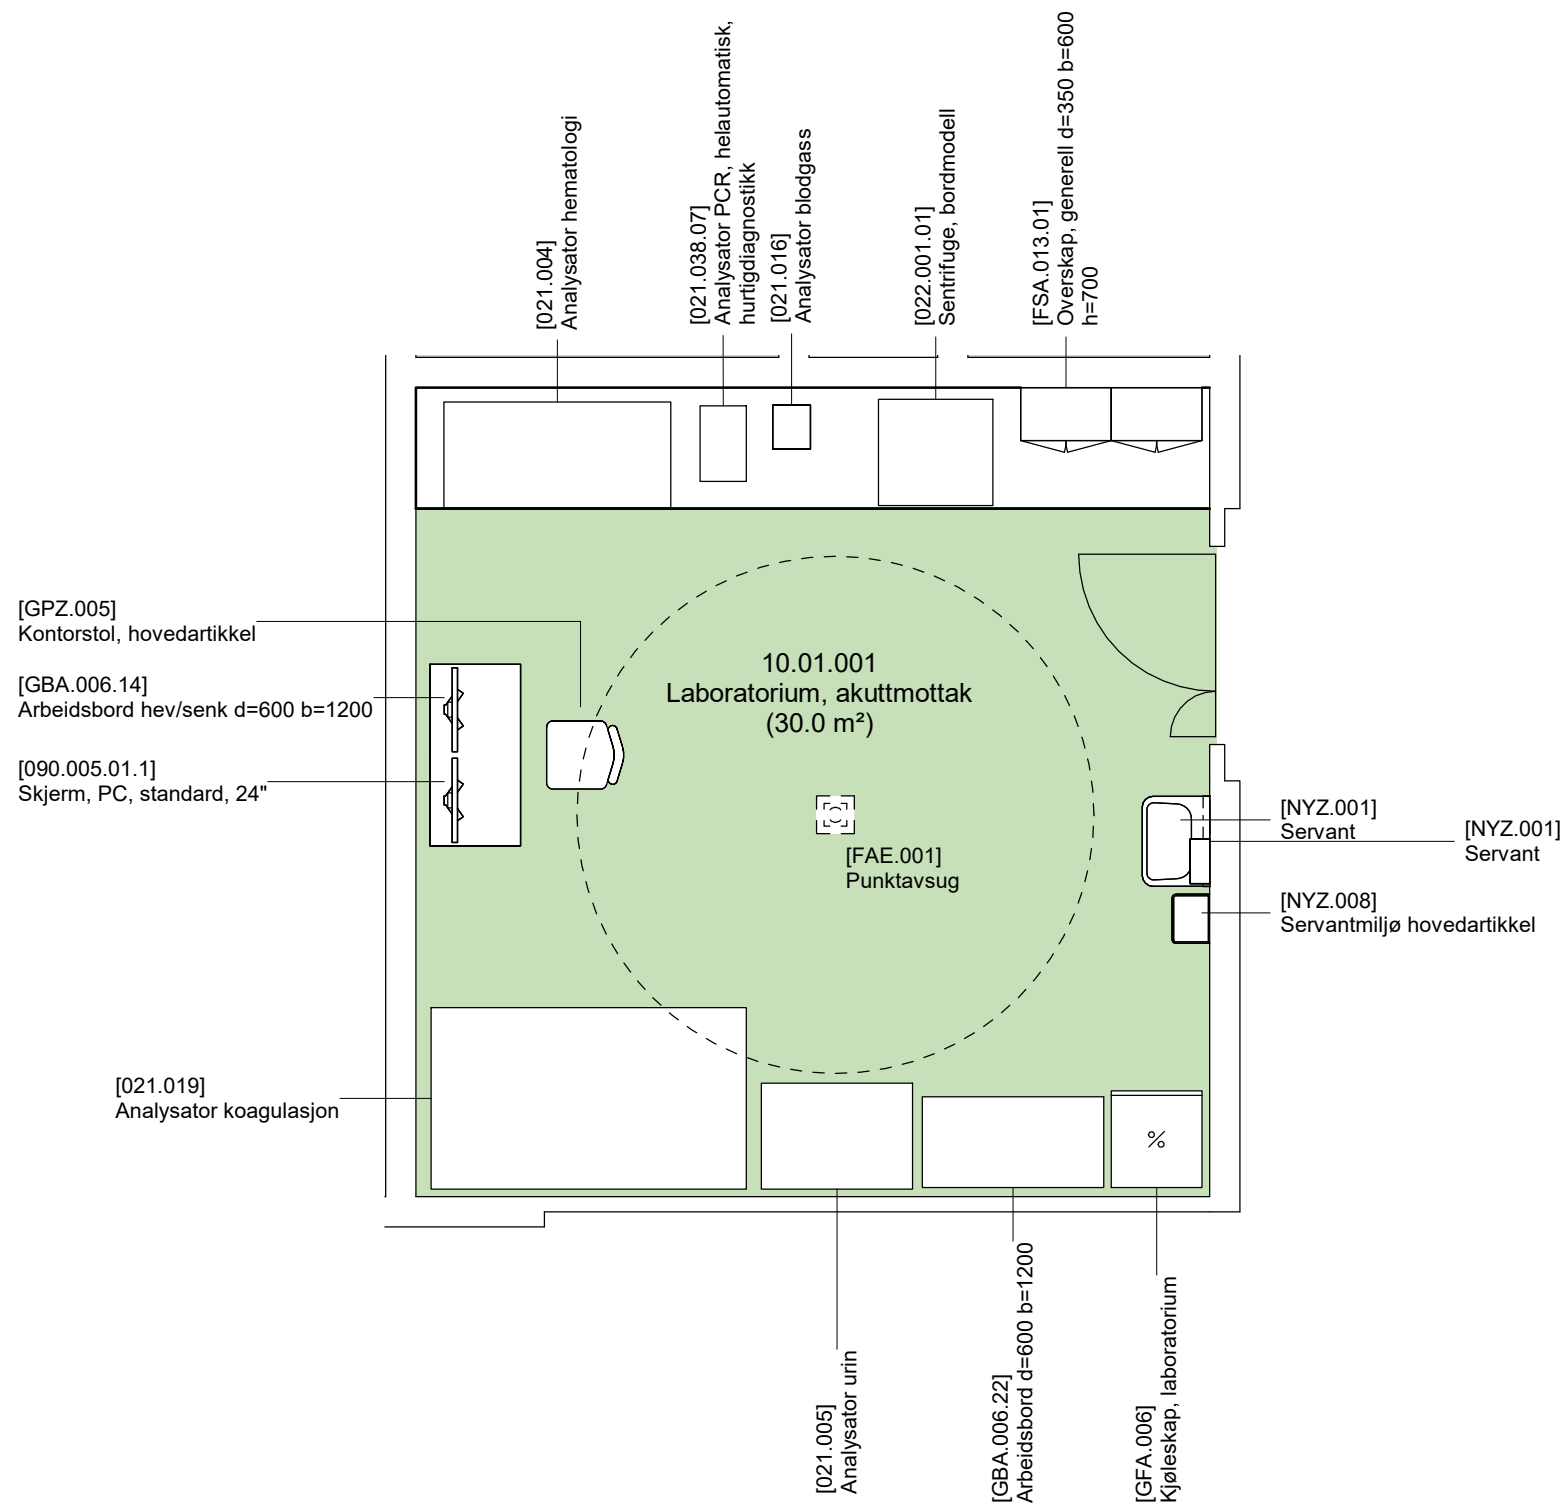

- Grønn - unike rom
- Gul - standardrom med avvik
- Grå - standardrom, teknikkrom

FORELØPIG TEGNING

Avvik mellom utstyrlister og vist innredning forekommer

Dato: 12.05.2023

Nye Aker

Mål: 1 : 50

10.01.001 - Laboratorium, akuttmottak

## 10.01.001 Laboratorium

### Avklaringspunkter

---

- 1 Er RFP beskrivelser riktige og i henhold til planlagt aktivitet i rommet?
- 2 Er utstyr i rommet hensiktsmessig og plassert effektivt for å ivareta flyten og funksjonen i rommet?
- 3 Er utstyr i rommet tilstrekkelig for å ivareta flyten og funksjonen i rommet?
- 4 Hva benyttes punktavsuet til?