

# NYE AKER

MEDVIRKNING FUNKSJONSPROSJEKT - MØTE 2

R - SYKEHUSAPOTEK OG LEGEMIDDELHÅNDTERING







# NYE AKER

MEDVIRKNING FUNKSJONSPROSJEKT - MØTE 2

**R - SYKEHUSAPOTEK OG LEGEMIDDELHÅNDTERING**

Innholdsfortegnelse
Oversiktsplan U2, funksjonsfarger
Plantegning U2, funksjonsområde
Plantegning U2, funksjonsområde- Handlingsrom
Lagerflyt utsnitt, plan U2
Personalflyt utsnitt, plan U2
Hvit plan U2 (arbeidsunderlag for medvirkningsgruppen)
Oversiktsplan 01, funksjonsfarger
Plantegning 01, Publikumsutsalg
Plantegning 01, Publikumsutsalg -Handlingsrom
Lagerflyt utsnitt, plan 01 Publikumsutsalg
Hvit plan 01 (arbeidsunderlag for medvirkningsgruppen)

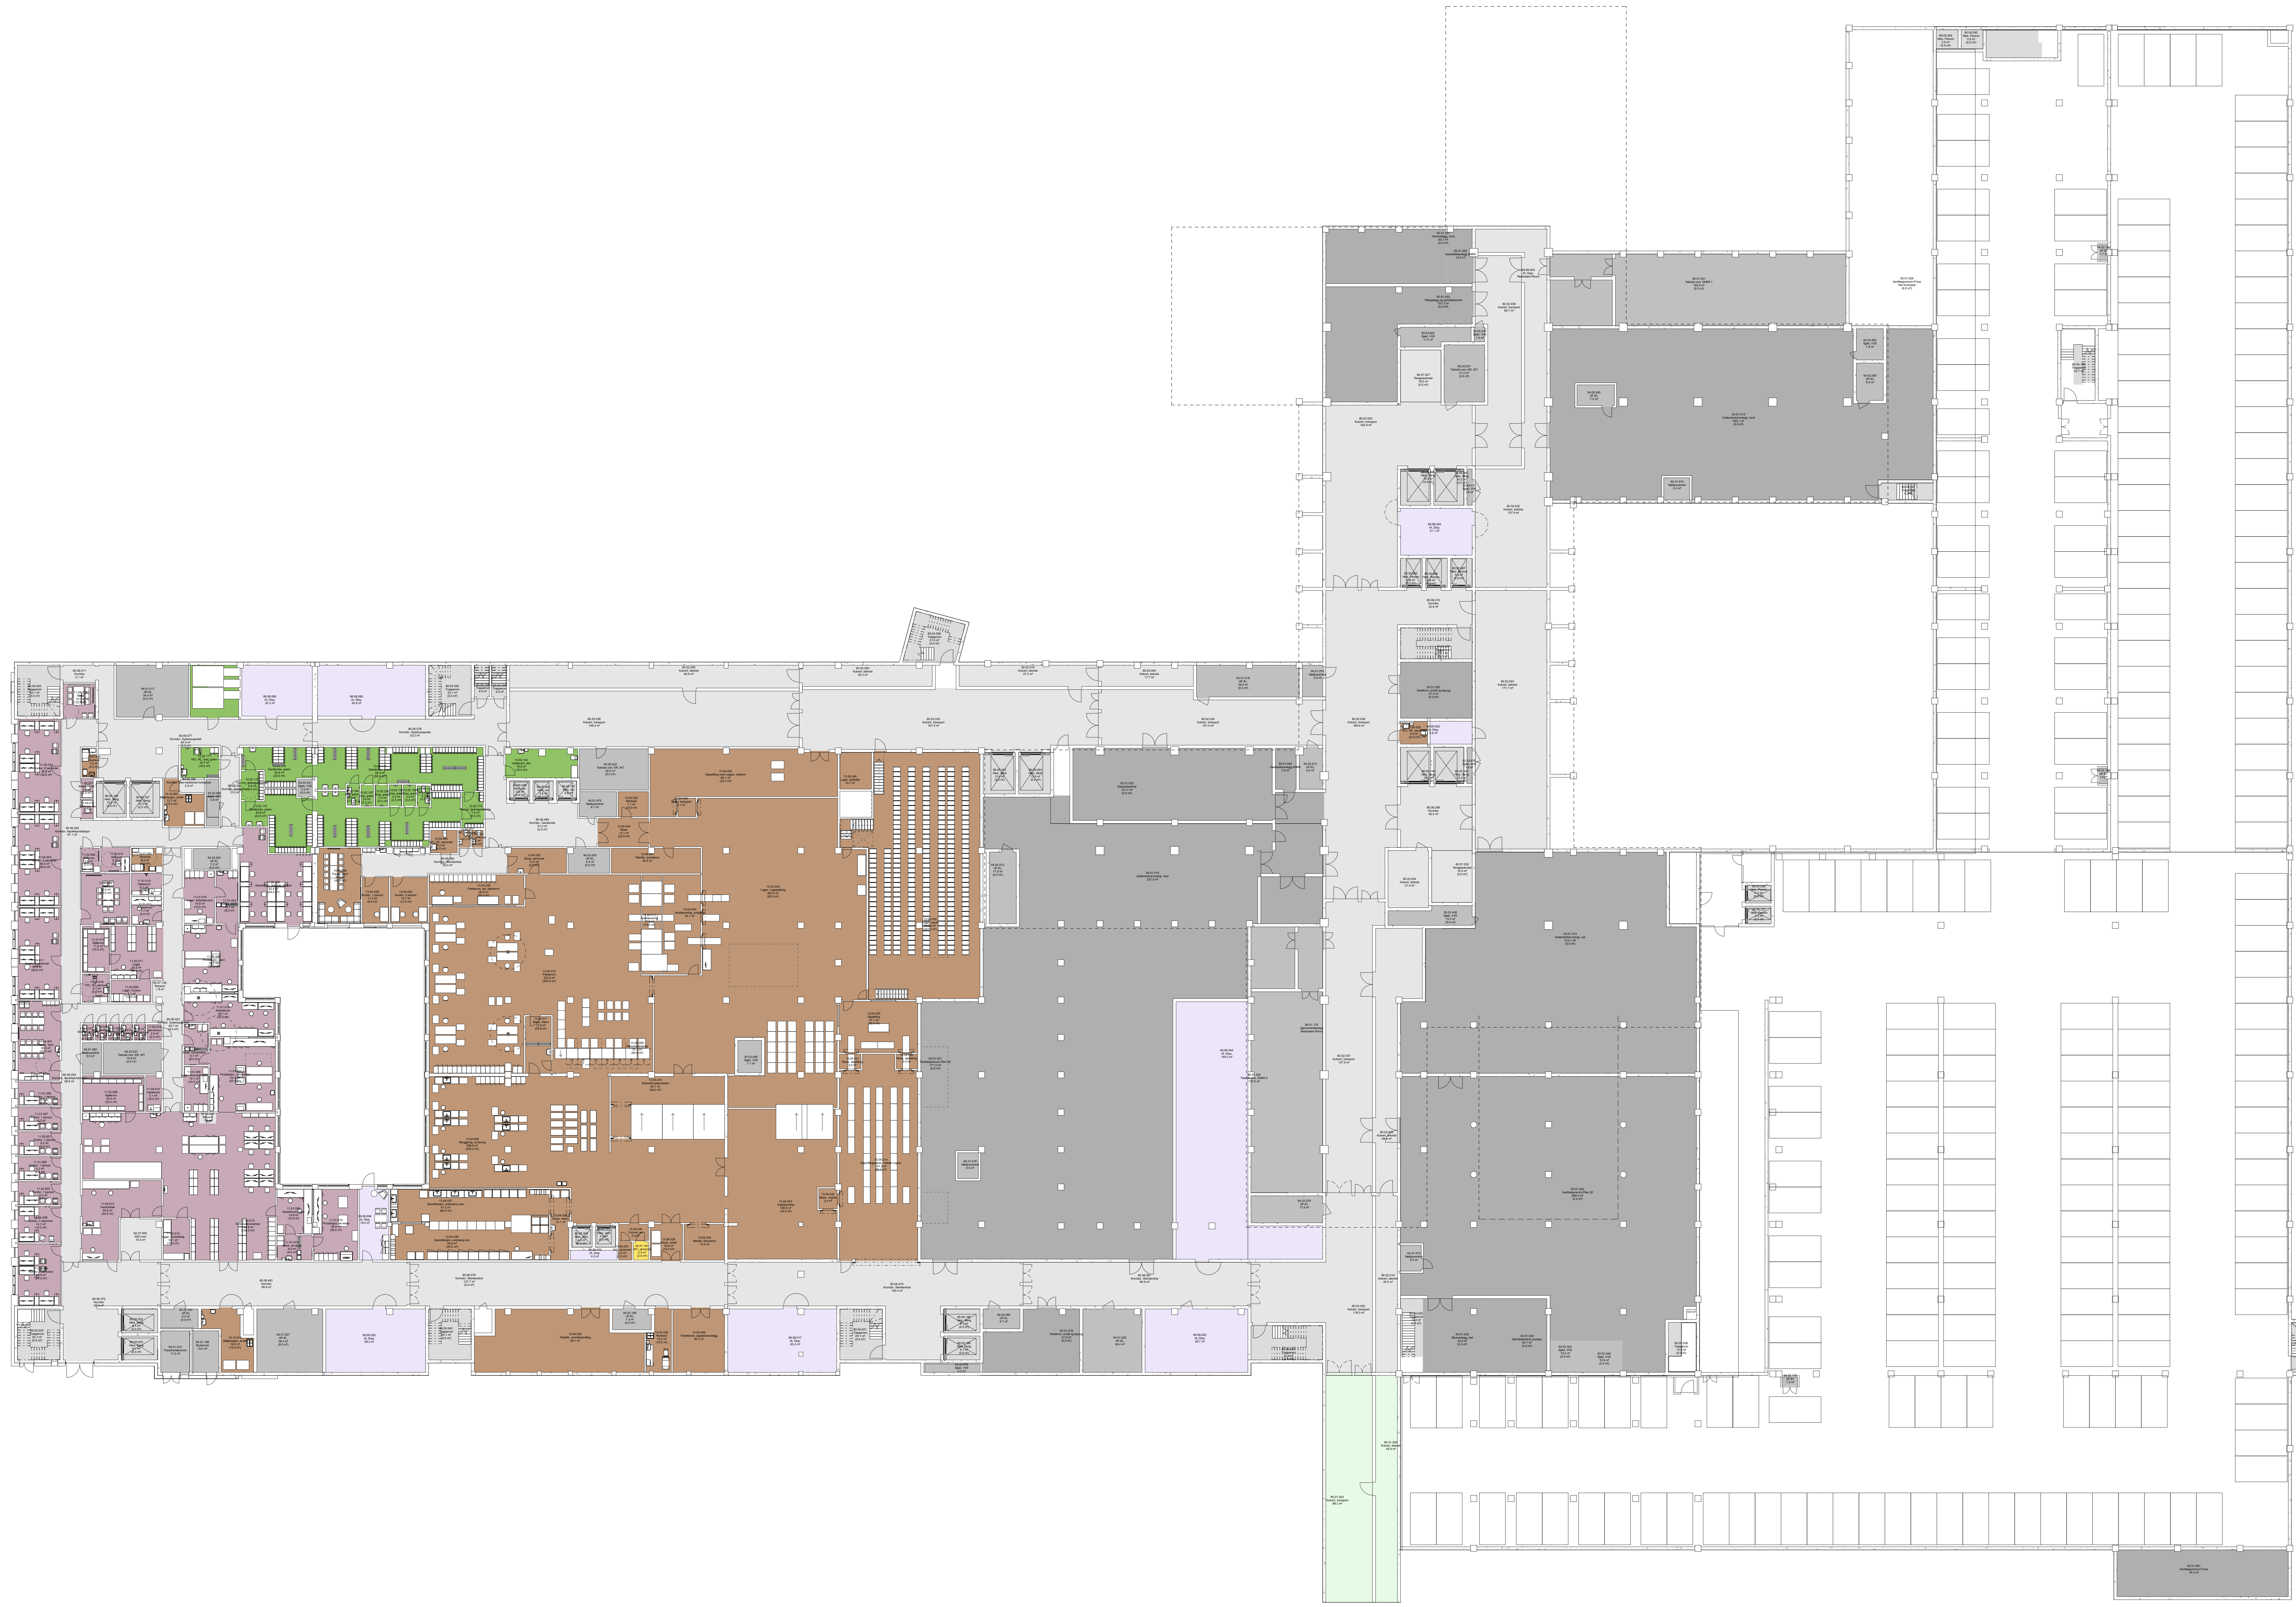

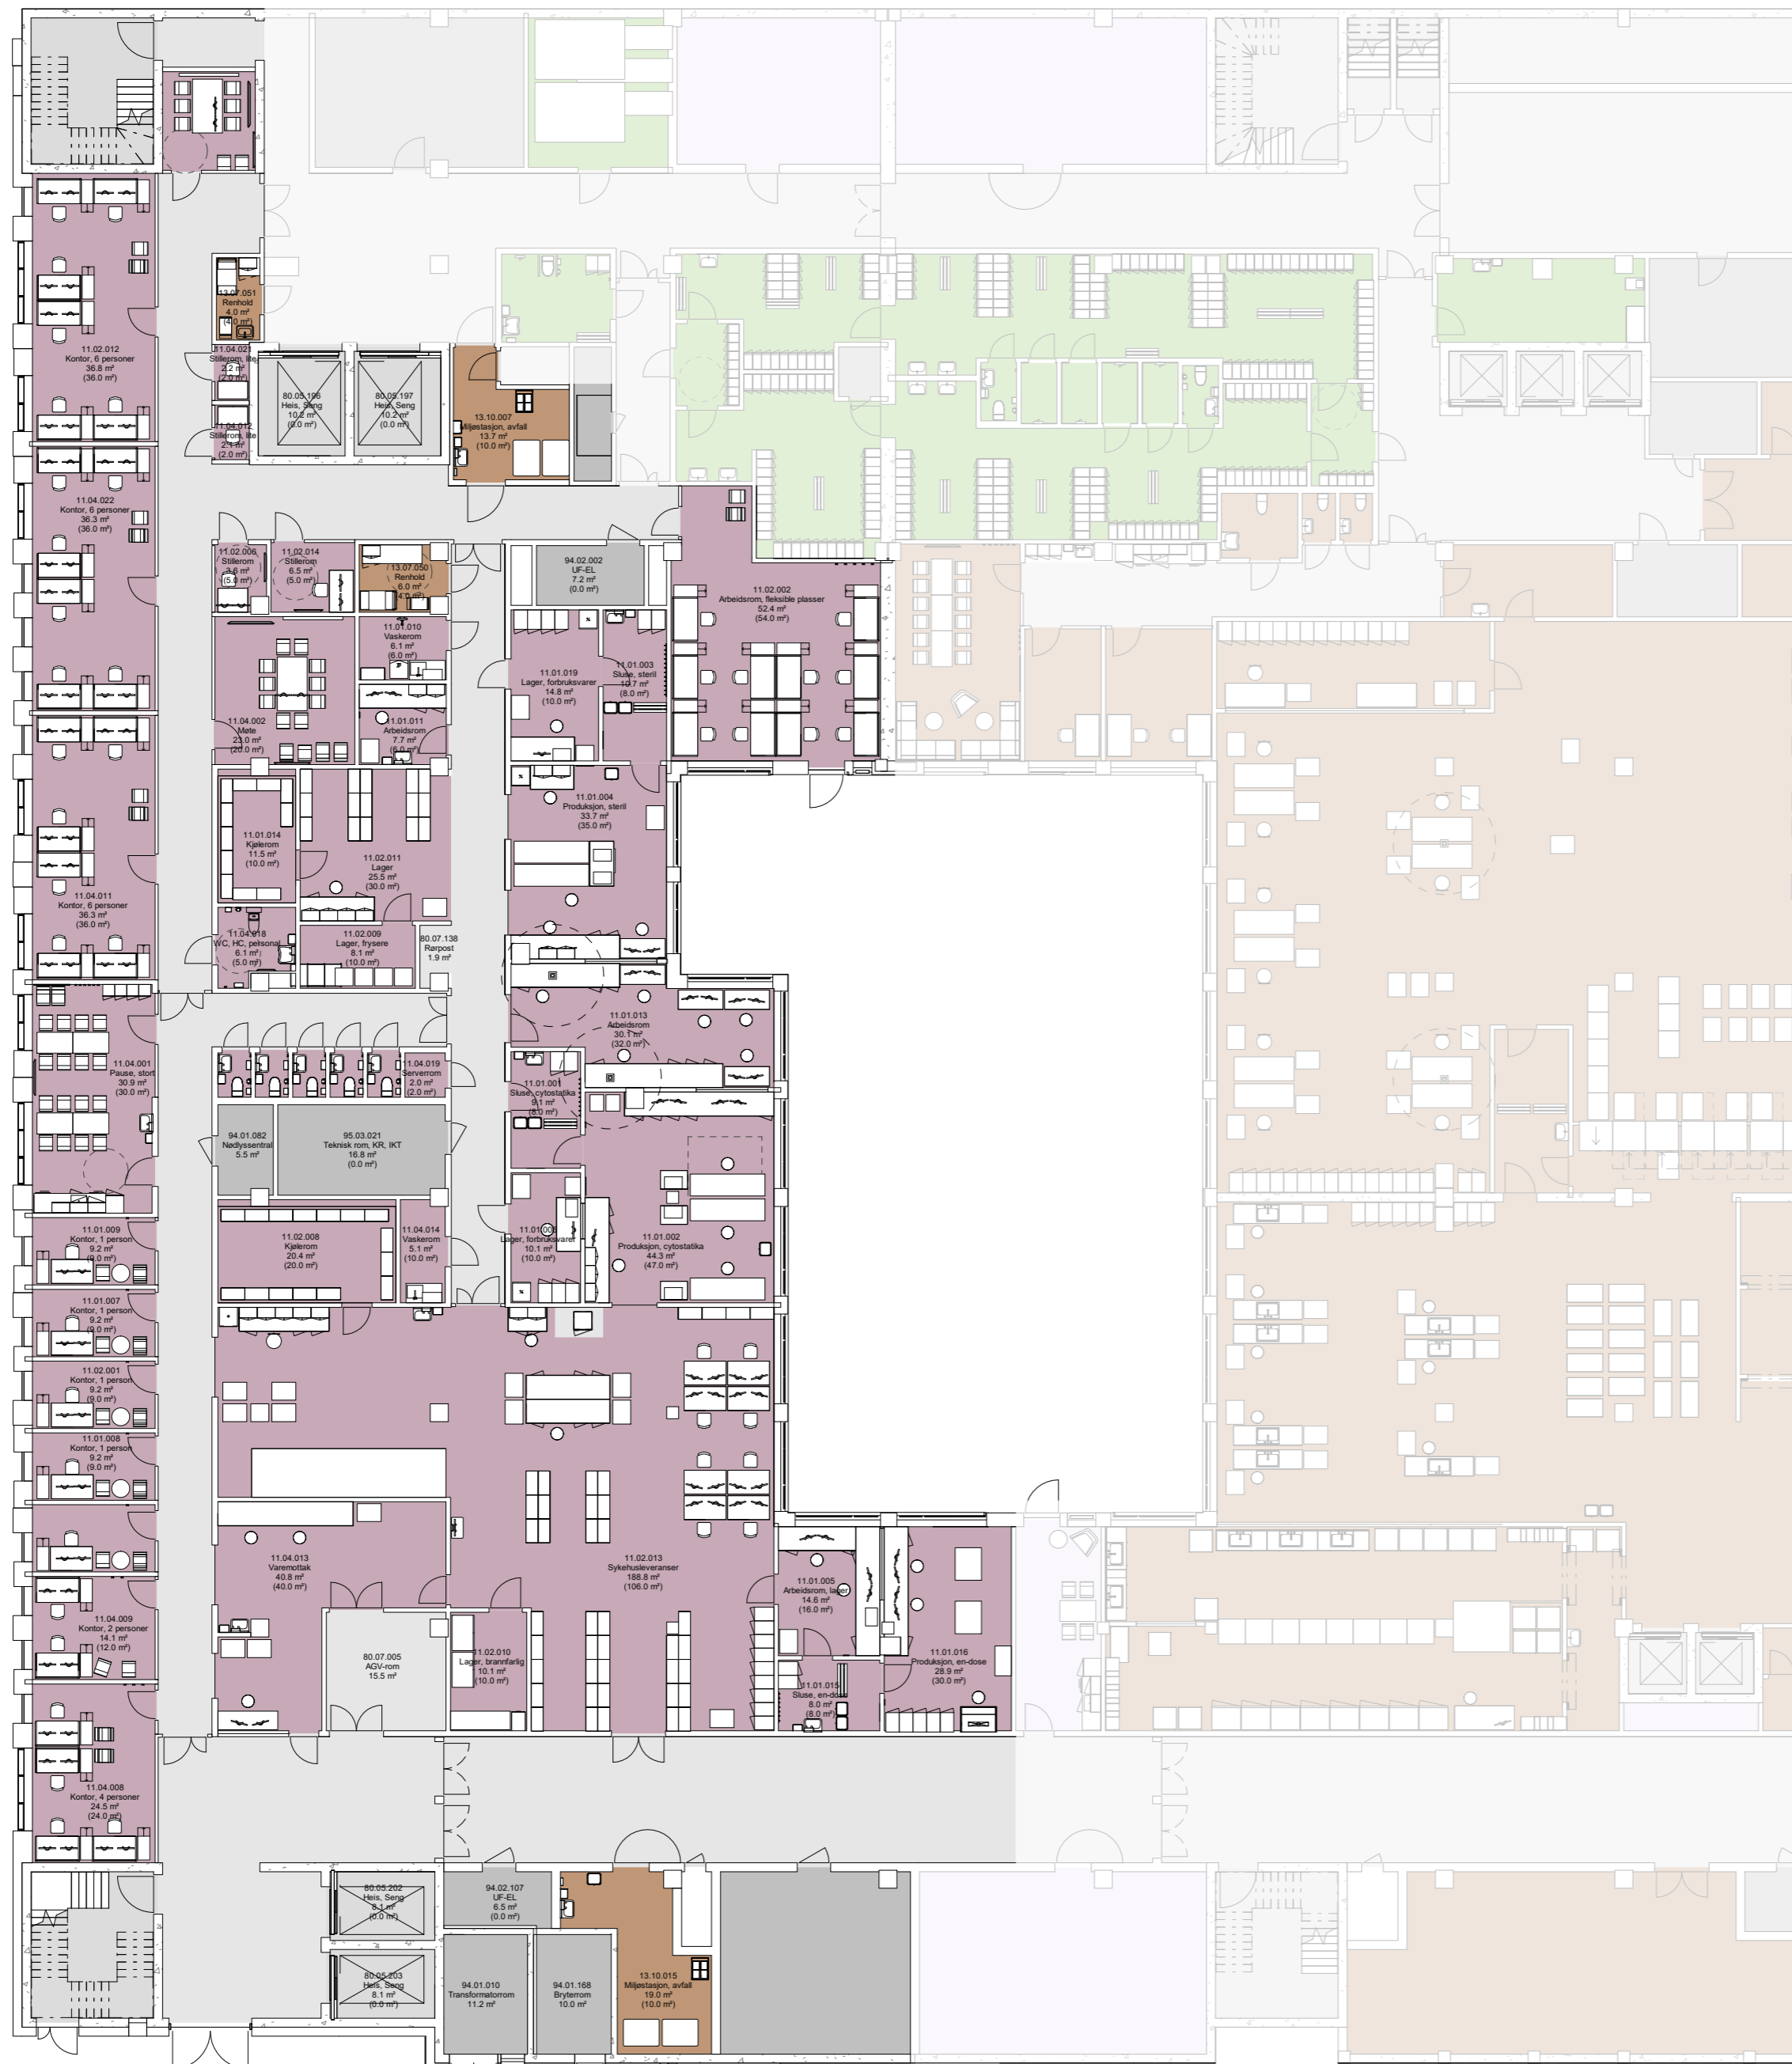


Målestokk 1:200/ A2

### FARGEKODER, FUNKSJONSOMRÅDER

- DØGNOMRÅDE SOMATIKK, VOKSE
- PSYKISK HELSEVERN OG AVHENGIGHET
- AKUTTFUNKSJONER
- OBSERVASJONSPASSER
- POLIKLINIKK OG DAGBEHANDLING
- NYFØDT INTENSIV
- FØDE
- INTENSIV
- OPERASJON
- POST OPERATIV
- BILDEDIAGNOSTIKK
- LABRATORIEMEDISIN
- APOTEK
- KLINISK SERVICE
- IKKE-MEDISINSK SERVICE
- VAREMOTTAK
- FORSKNING OG UNDERVISNING, OUS
- FORSKNING OG UNDERVISNING, UiO
- KONTORARBEIDSPASSER OG MØTEROM
- KOMMUNIKASJONSAREALER

ROMMERKING	EKSEMPEL
Romfunksjonsnummer	11.01.003
Rombetegnelse	Sluse, steril
Prosjektert areal	10,7 m2
(Programert areal)	(8,0 m2)



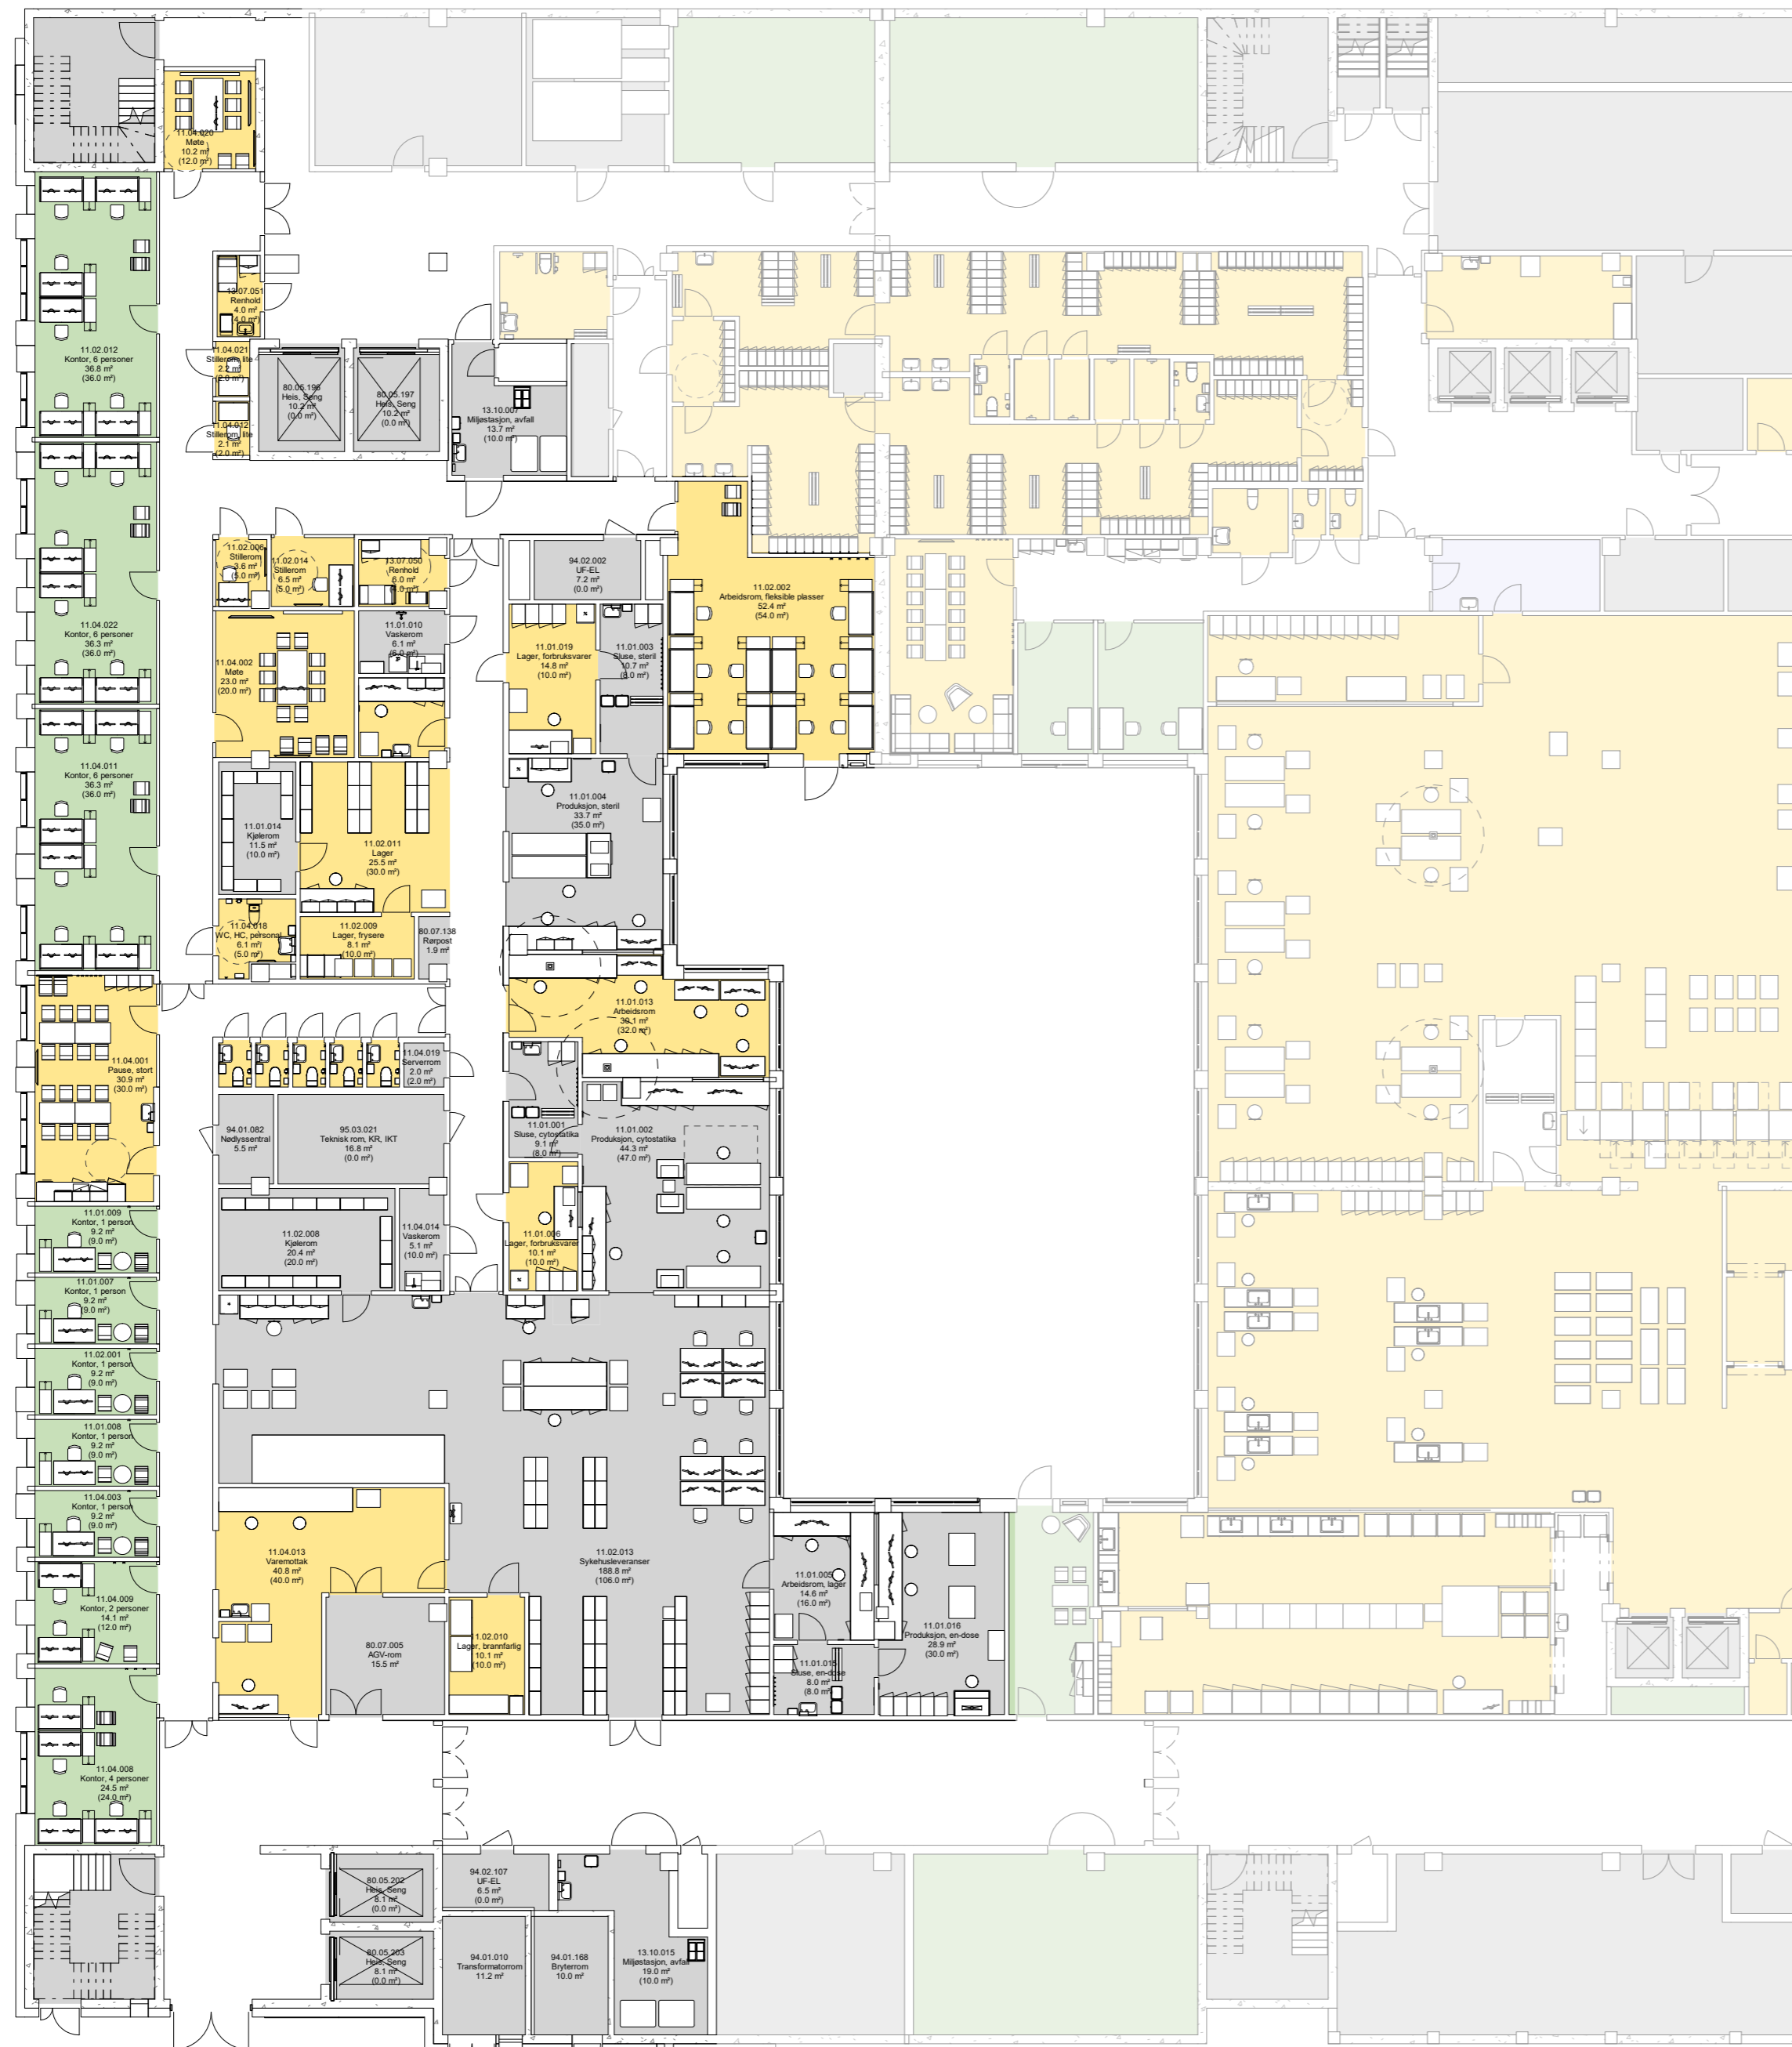


Målestokk 1:200/ A2

**MULIGHETSROM:**

Målet med møtet er å få bekreftet at rommene innenfor funksjonen er riktig plassert, og at vare- og personflyt fungerer.

Innenfor de enkelte funksjonsområdene vil det være rom som er endelig plassert og som ikke kan flyttes (som for eksempel operasjonsrom og MR-laber).

- GRÅ:**  
Konstruksjoner og rom er endelig plassert og kan ikke flyttes.
- GUL:**  
Rom som er endelig plassert. Endringer og omdispenseringer kan vurderes, men har konsekvenser for prosjektet.
- GRØNN:**  
Rom som er plassert, men som kan flyttes uten større konsekvenser.

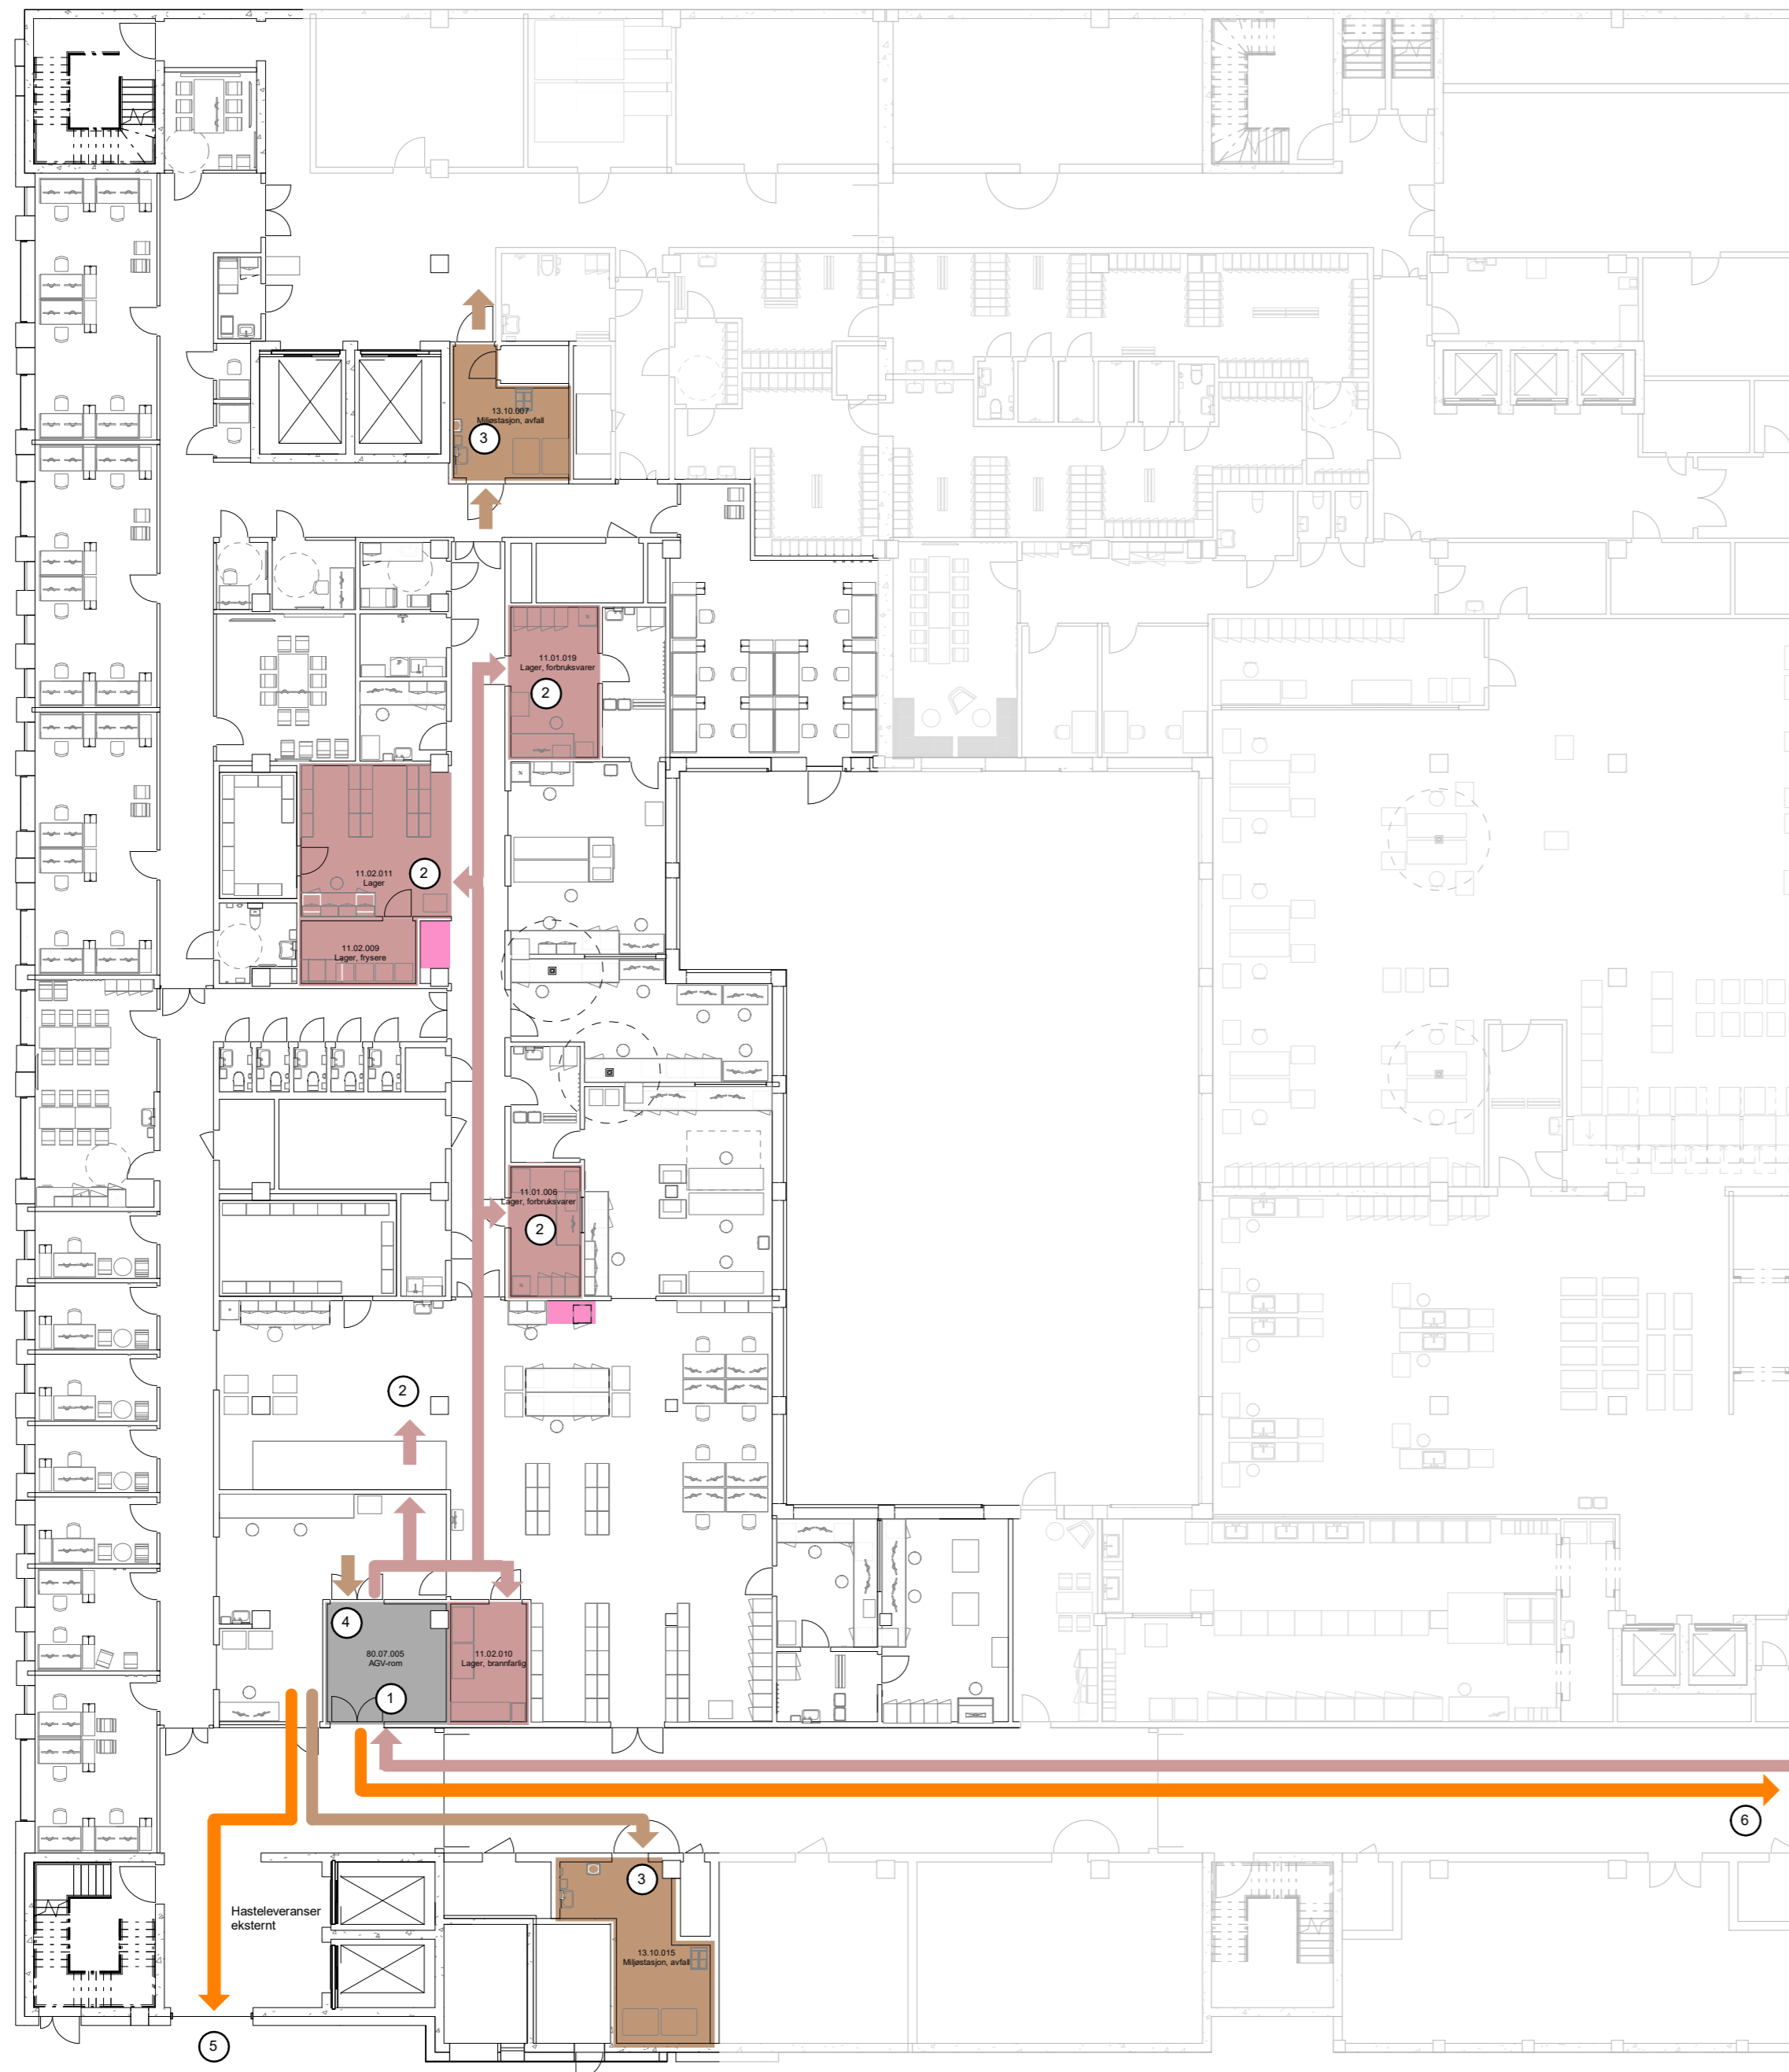

LAGER/ VAREFLYT, AVFALL OG RØRPOST


- (1) Utstyr og forsyninger fraktes fra VDS til AGV-rom
- (2) Utstyr og forbruksvarer fra AGV-rom og lokalt varemottak til de ulike lagrene i avdelingene
- (3) Avfall fra avdelingen til miljøstasjon og kildesortering, via avfallssug til sentral avfallshåndtering.
- (4) Avfall som ikke går i avfallssug, fra miljøstasjon til AGV-rom til sentral avfallshåndtering.
- (5) Hasteleveranser hentes med bud via inn/ut-transportdør på gateplan i Sinsenaksen
- (6) Varelevering fra sykehusapotek internt og eksternt med AGV

- AGV-ROM
- Miljøstasjon og kildesortering
- Lager forbruksvarer
- Rørpoststasjon

Flyt

- Avfallsrom
- AGV
- Akutt
- Akutt tynn
- Kantine
- Kjøkken
- Lager forbruksvarer
- Lager utstyr
- Lager væske
- Legemidler
- Medisin til Farmasitun
- PCI
- Personale
- Pårørende
- Renhold
- Sterilforsyning
- Lager rent
- Senge
- Sengeautomat
- Tøy
- Urent
- Varer

Målestokk 1:200/ A2

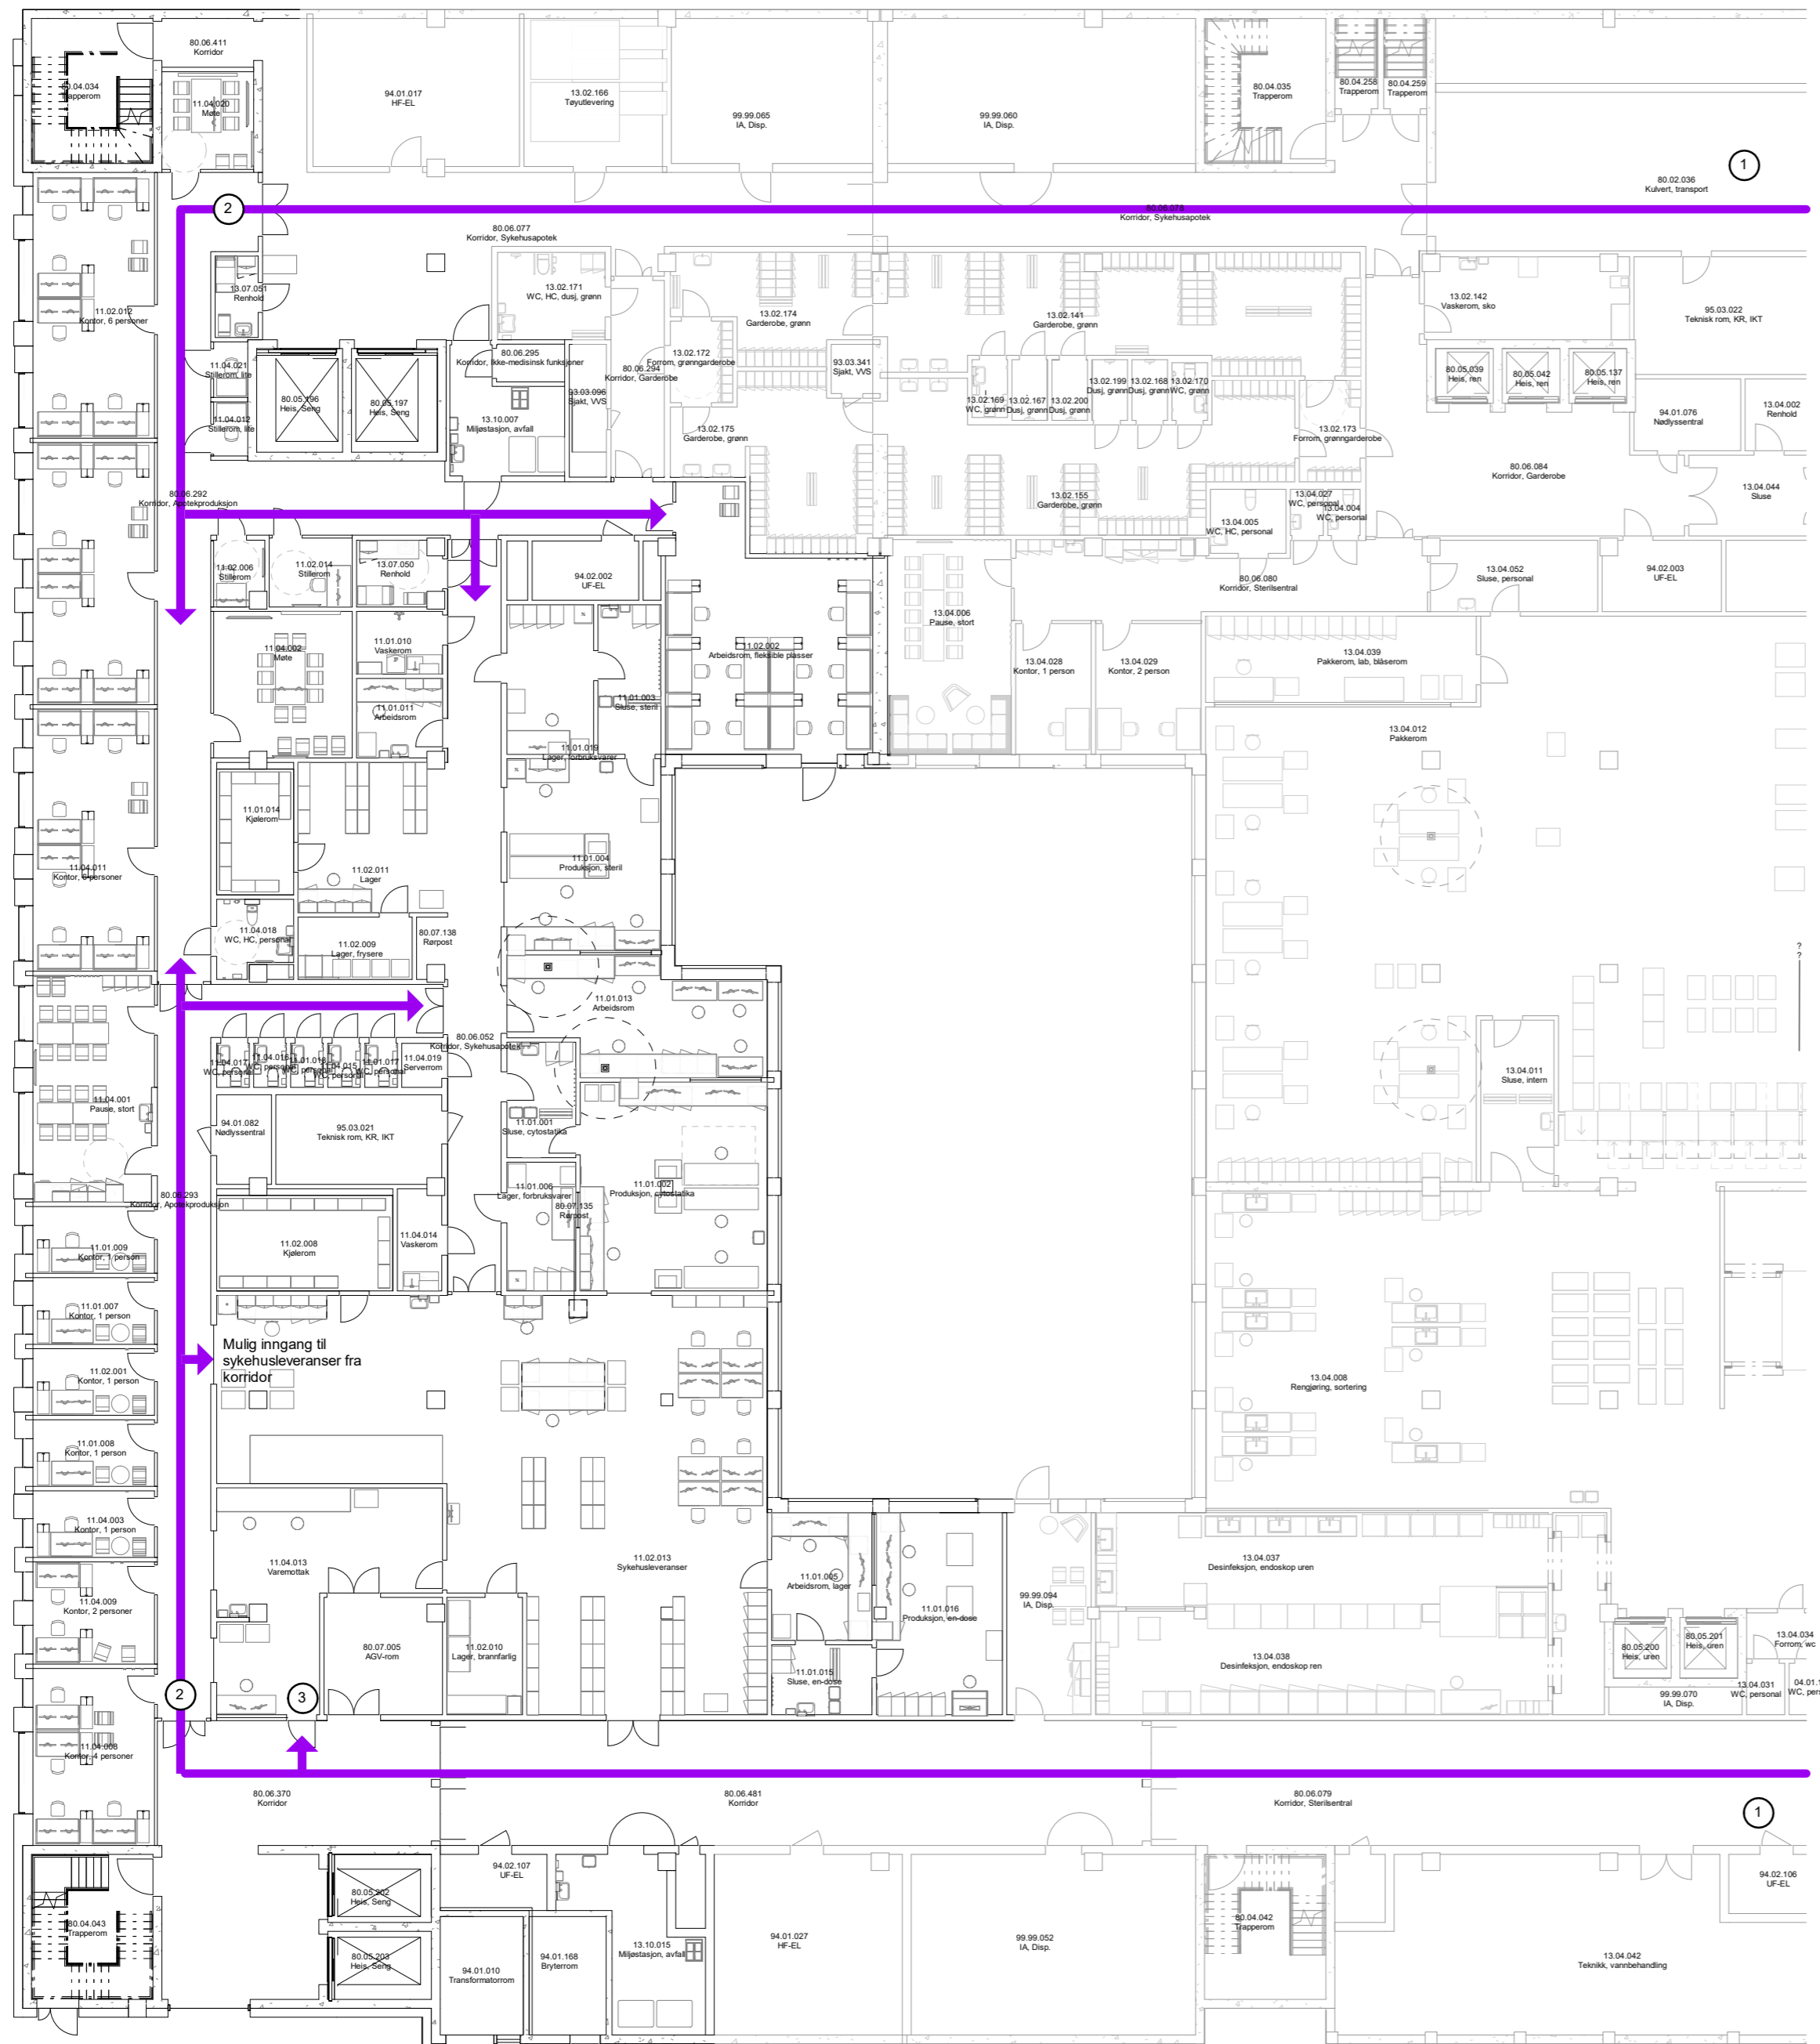


**PERSONALFLYT TIL AVDELINGEN**

- (1) Adkomst personale fra inngang U1 etasje (Sinsenaksen) eller hovedinngang plan 01, via garderobe og trapp/heis til U2. etasje
- (2) Adkomst personale inn i avdelingen via kulvert og korridor
- (3) Adkomst varemottak via kulvert og korridor

**Flyt**

- Avfallsrom
- AGV
- Akutt
- Akutt tynn
- Kantine
- Kjøkken
- Lager forbruksvarer
- Lager utstyr
- Lager væske
- Legemidler
- Medisin til Farmasitun
- PCI
- Personale
- Pårørende
- Renhold
- Sterilforsyning
- Lager rent
- Senge
- Sengeautomat
- Tøy
- Urent
- Varer

Målestokk 1:200/ A2

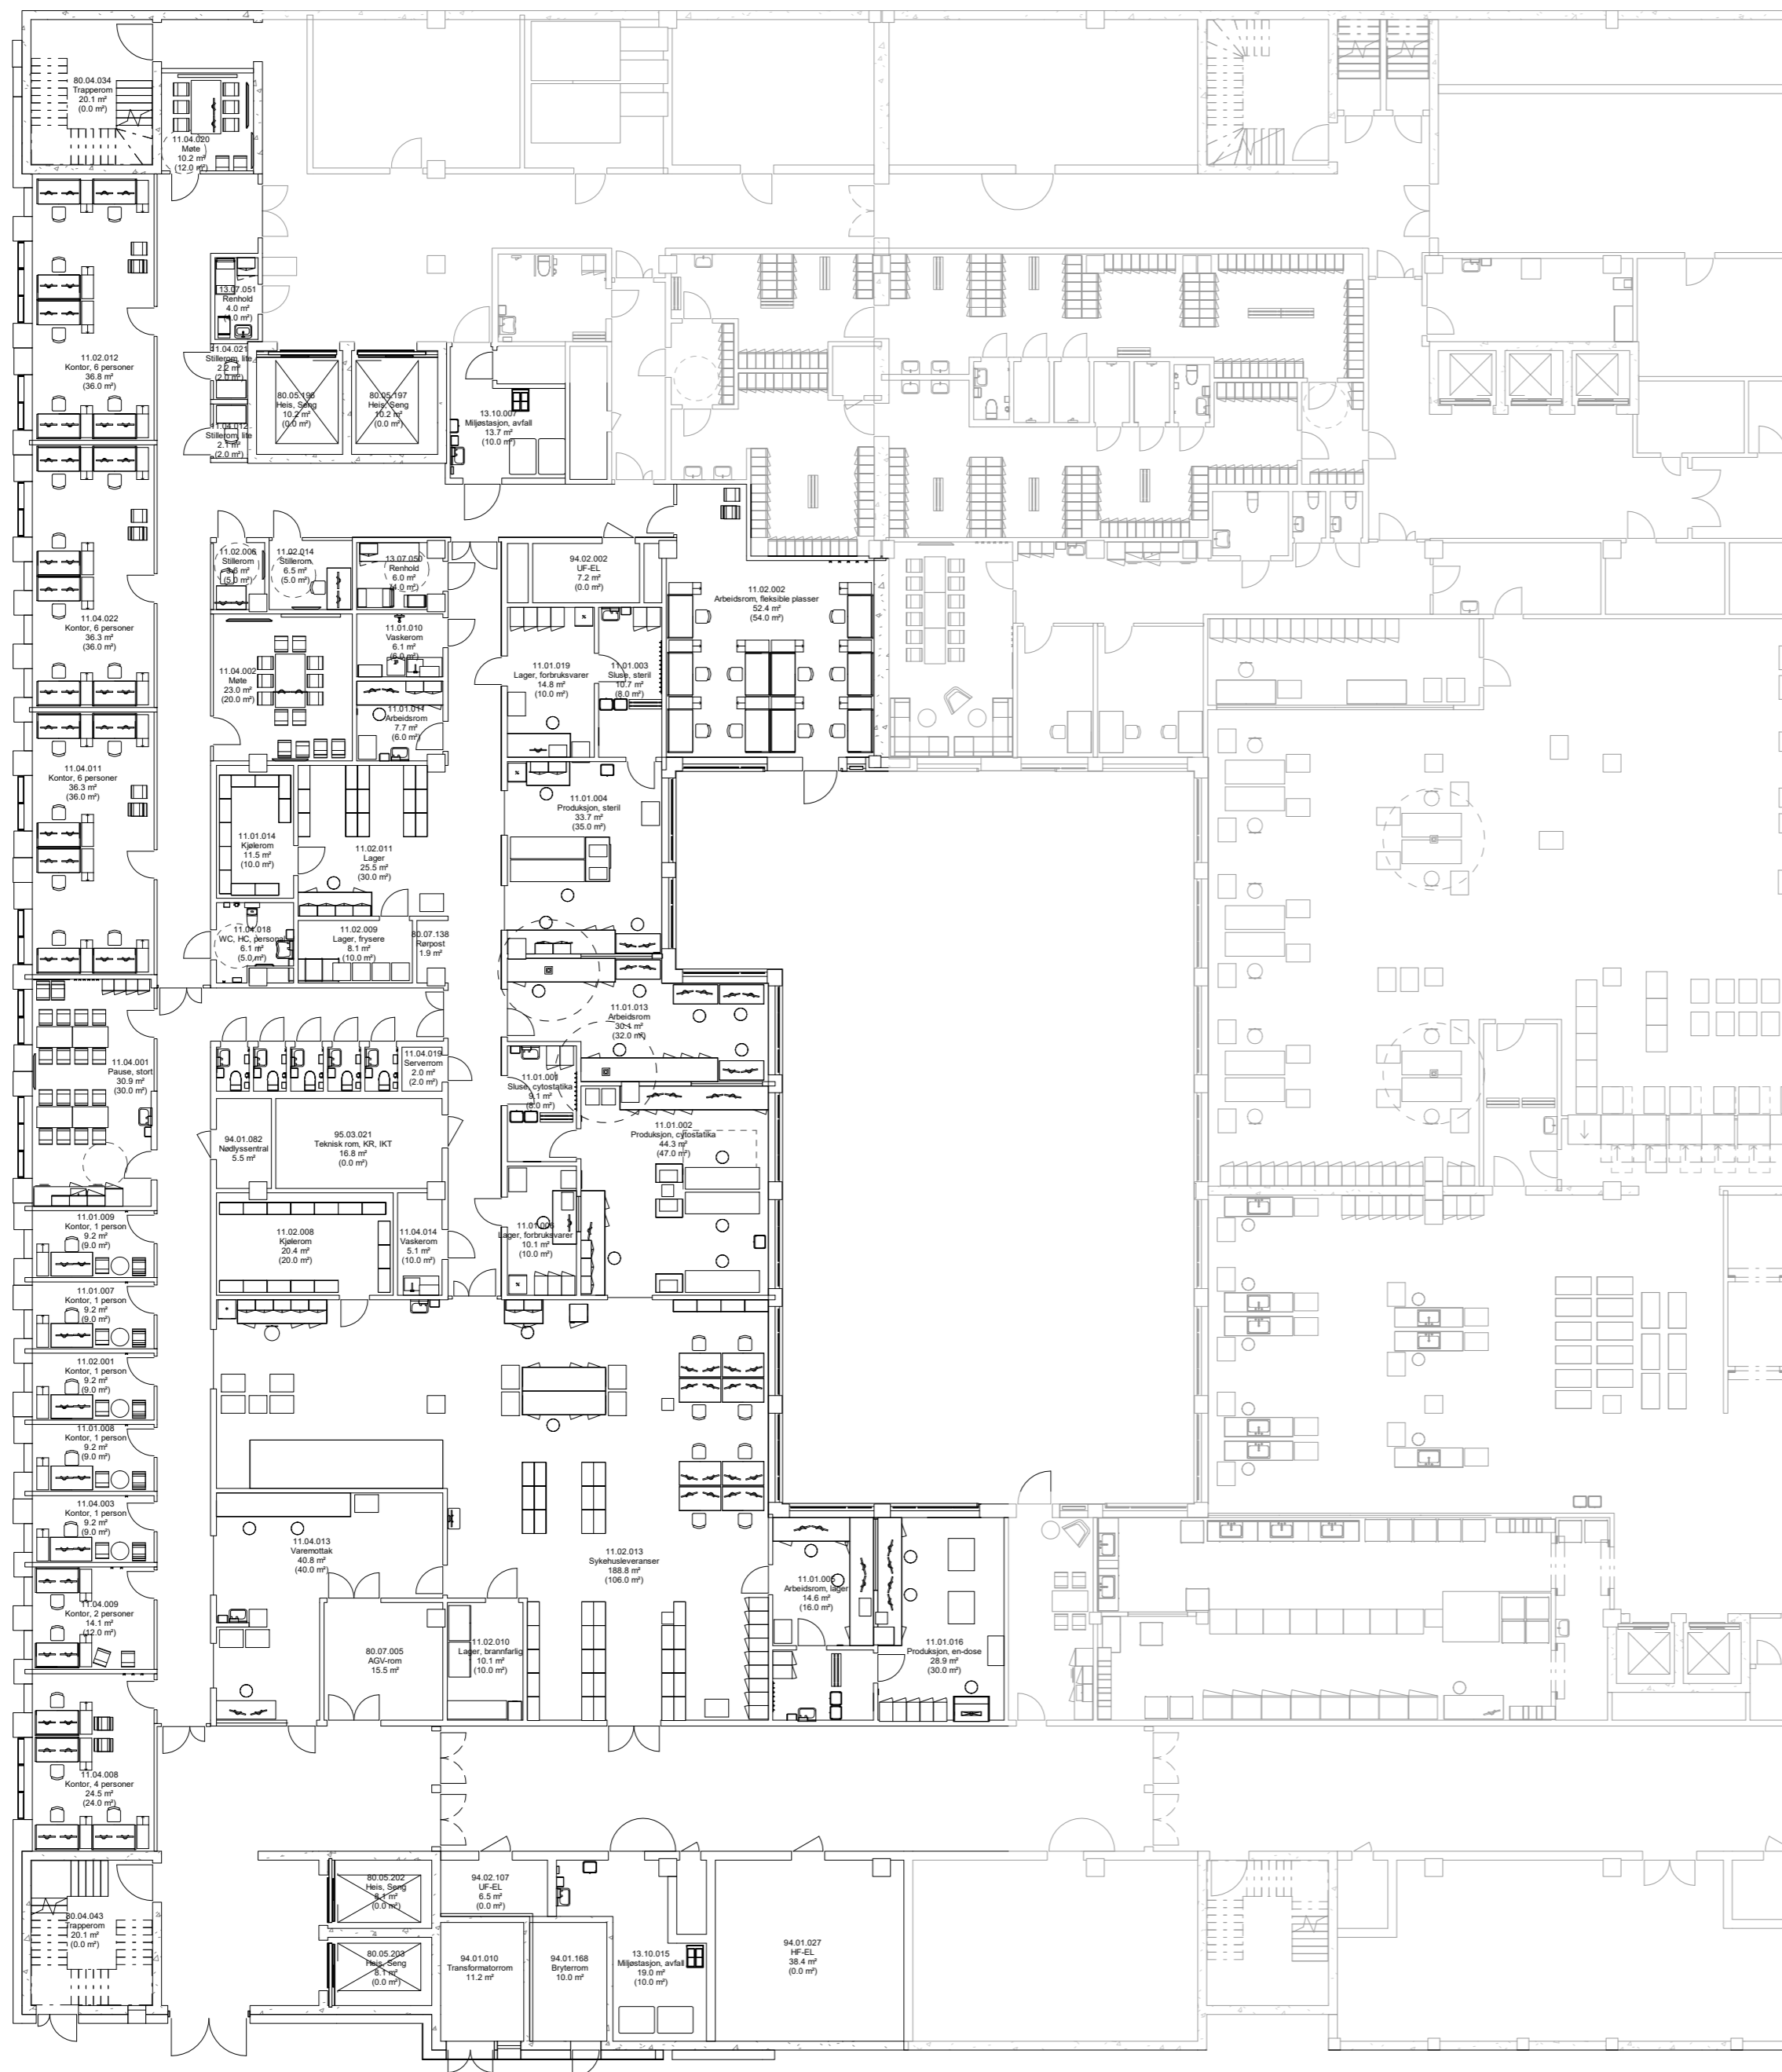

HVIT PLAN  
 Medvirkningsgruppen bes skissere inn aktuelle flyter for funksjonsområdet på denne hvite planen.







ROMMERKING	EKSEMPEL
Romfunksjonsnummer	11.03.005
Rombetegnelse	Publikumsutsalg
Prosjektert areal	131,2 m2
(Programmert areal)	(131,0 m2)



Dato: 05.09.23

Nye Aker

Mål: 1 : 200

M2-R06 - FUNKSJONSFARGEPLAN 01 -  
PUBLIKUMSUTSALG



**MULIGHETSROM:**


Målet med møtet er å få bekreftet at rommene innenfor funksjonen er riktig plassert, og at vare- og personflyt fungerer.

Innenfor de enkelte funksjonsområdene vil det være rom som er endelig plassert og som ikke kan flyttes (som for eksempel operasjonsrom og MR-laber).

GRÅ:  
Konstruksjoner og rom er endelig plassert og kan ikke flyttes.

GUL:  
Rom som er endelig plassert. Endringer og omdisponeringer kan vurderes, men har konsekvenser for prosjektet.

GRØNN:  
Rom som er plassert, men som kan flyttes uten større konsekvenser.

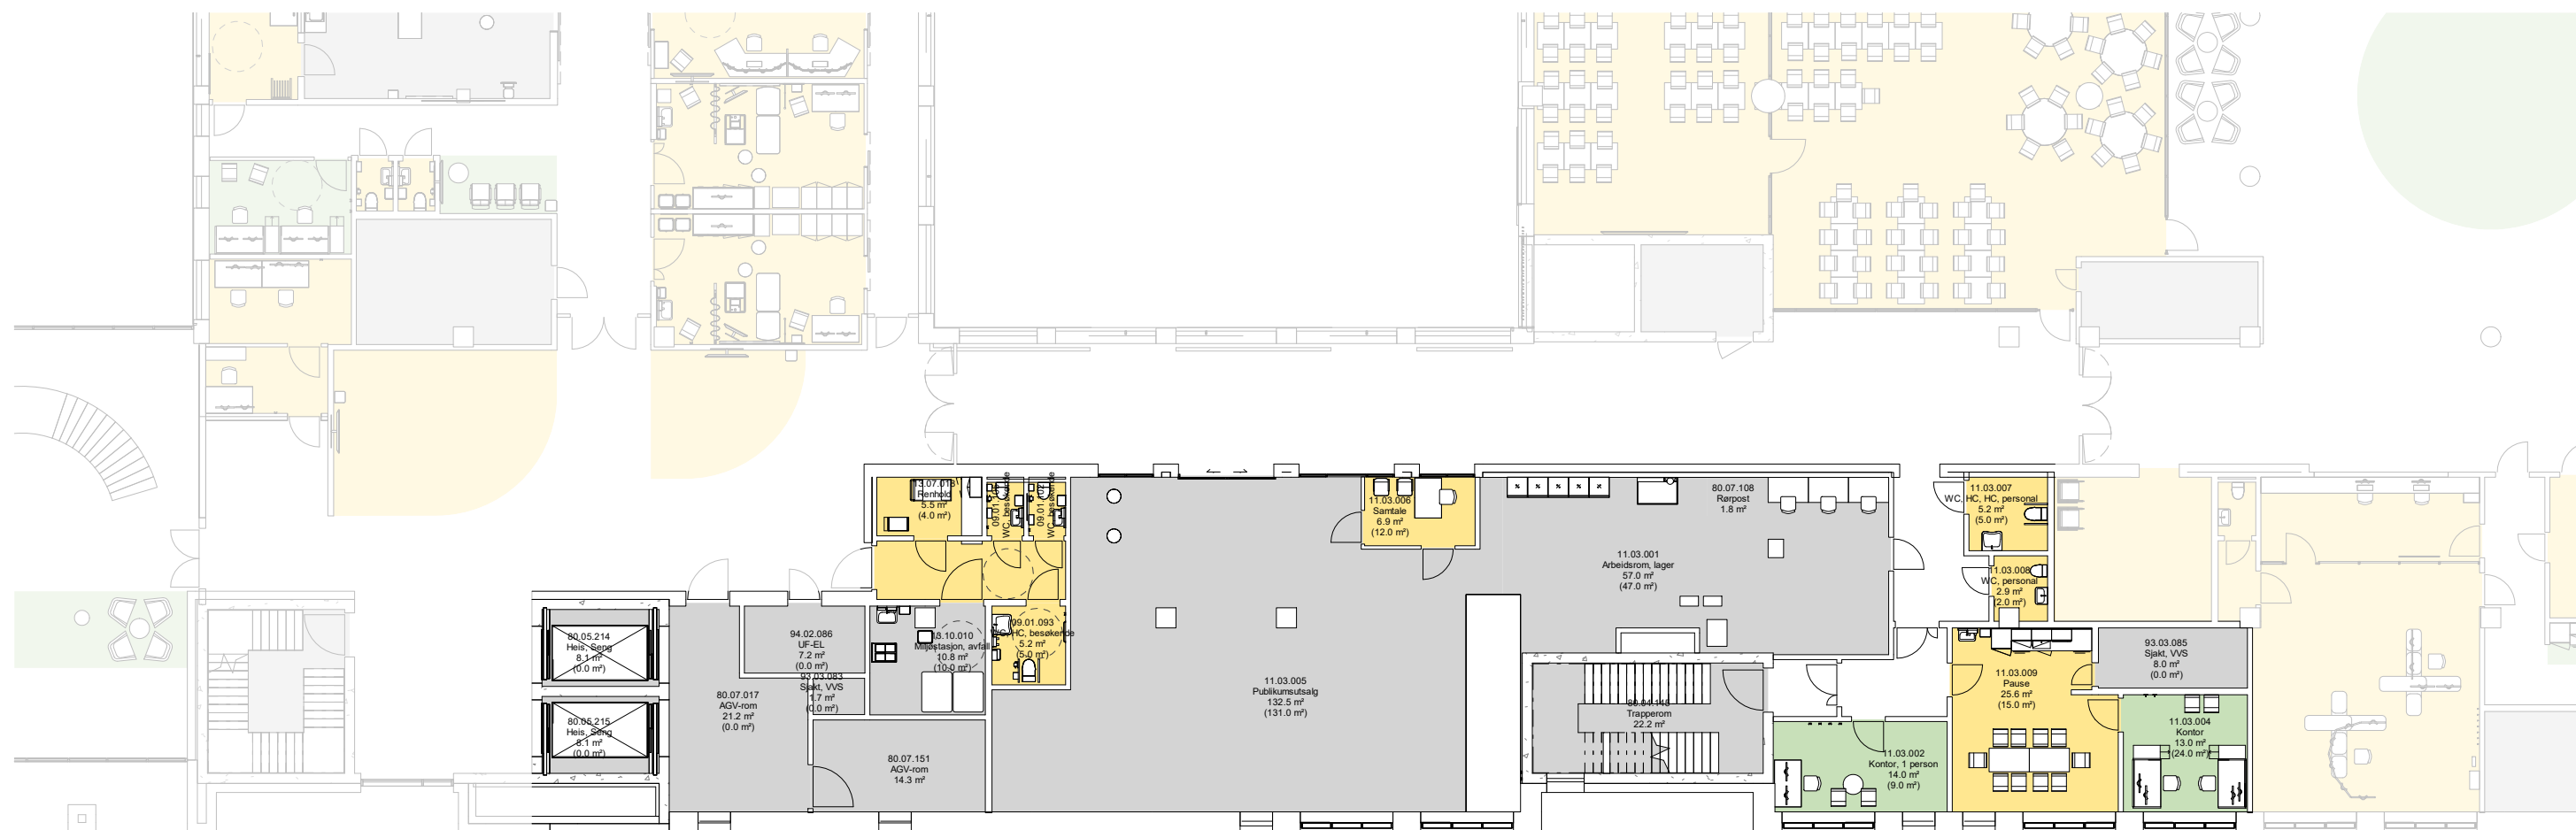

Dato: 05.09.23

Nye Aker


Mål: 1 : 200

M2-R07 - GRÅ-GUL-GRØNN PLAN 01 - PUBLIKUMSUTSALG

Flyt			
	Affaldsrum		PCI
	AGV		Personale
	Akutt		Pårørende
	Akutt tynn		Renhold
	Kantine		Sterilforsyning
	Kjøkken		Lager rent
	Lager forbruksvarer		Senge
	Lager utstyr		Sengeautomat
	Lager væske		Tøy
	Legemidler		Urent
	Medisin til Farnasitun		Varer

**LAGERFLYT, AVFALL OG RØRPOST**

- (1) Utstyr og forsyninger fraktes fra VDS eller produksjonsapotek på plan U2 til eget AGV-rom for publikumsutsalget.
- (2) Utstyr og forbruksvarer fra AGV-rom til lagerarealer
- (3) Avfall fra avdelingen til miljøstasjon og kildesortering, via avfallssug til sentral avfallshåndtering.
- (4) Avfall som ikke går i avfallssug, fra miljøstasjon til AGV-rom til sentral avfallshåndtering.

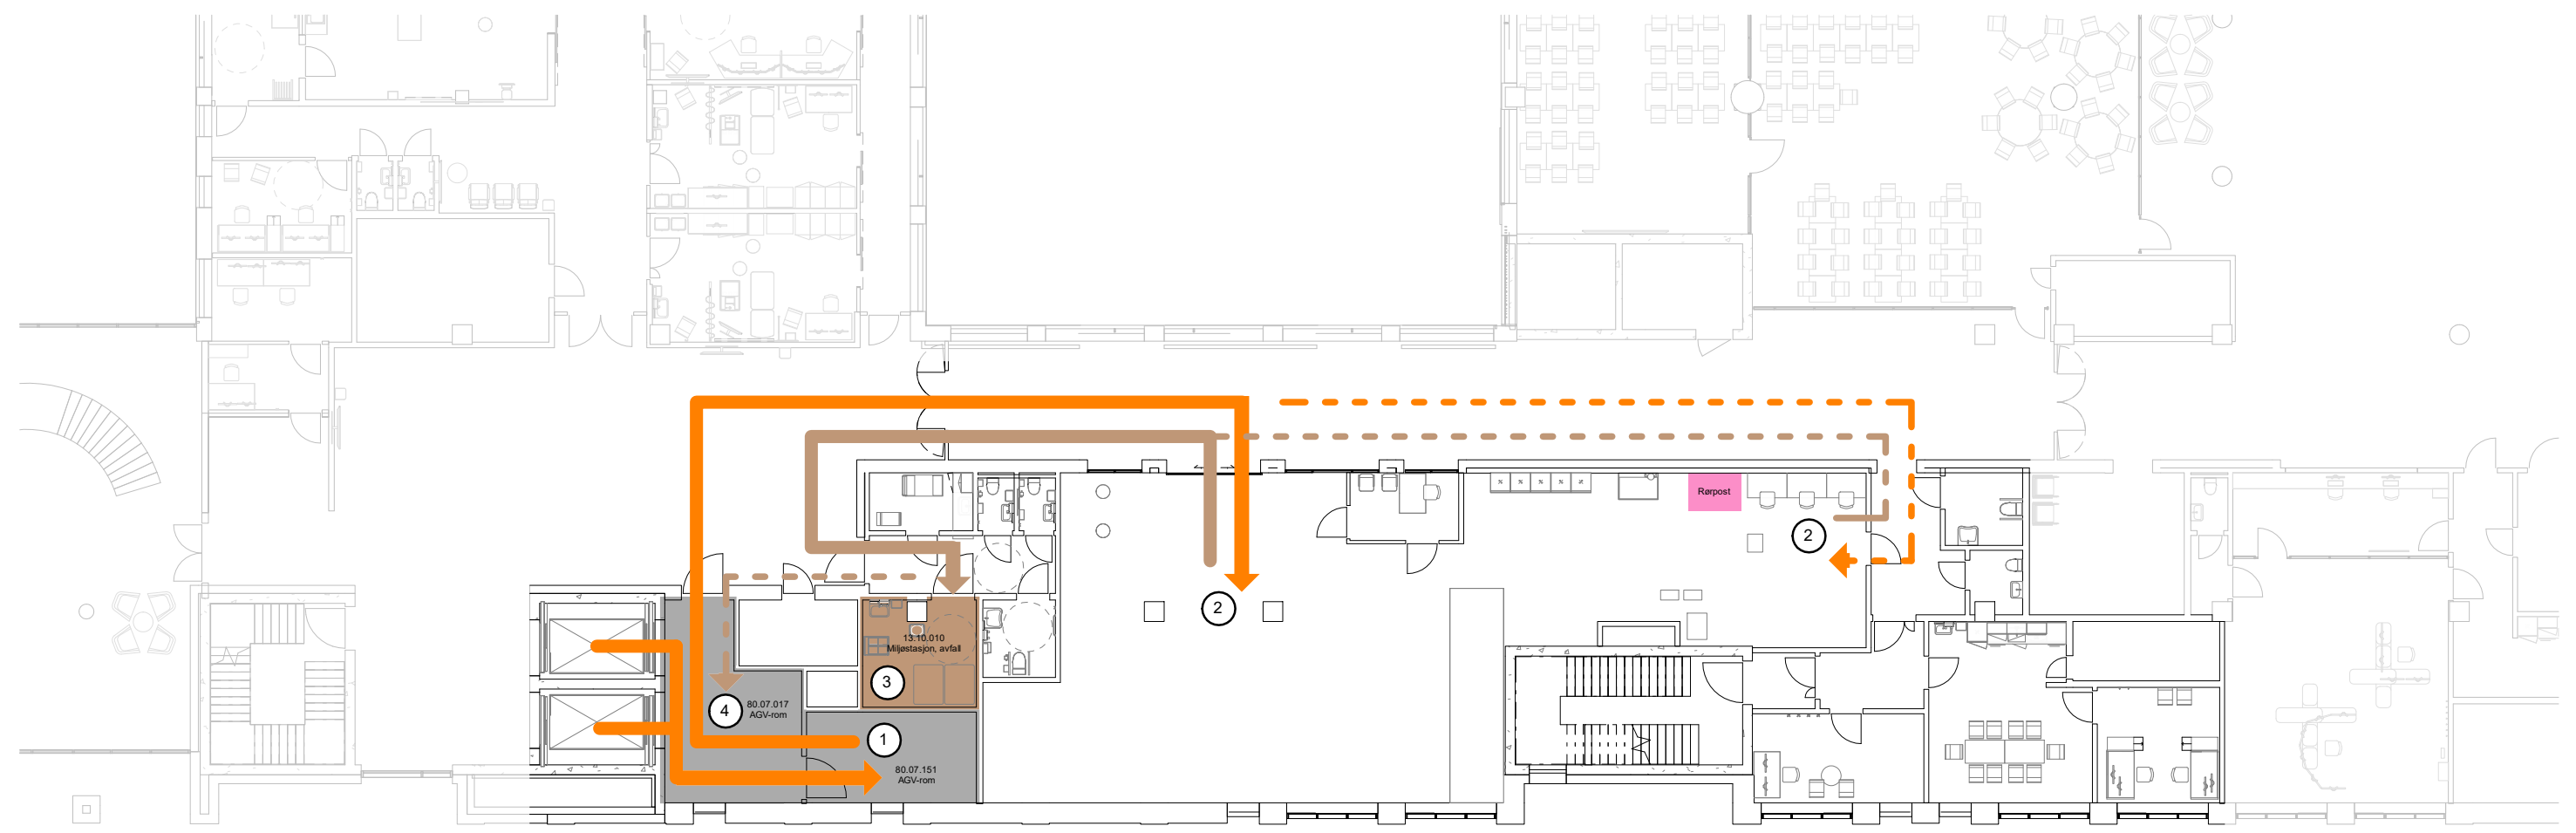


Dato: 05.09.23

Nye Aker

Mål: As indicated

M2-R08 - FLYTSKJEMA PLAN 01 LAGERFLYT, AVFALL OG RØRPOST - PUBLIKUMSUTSALG



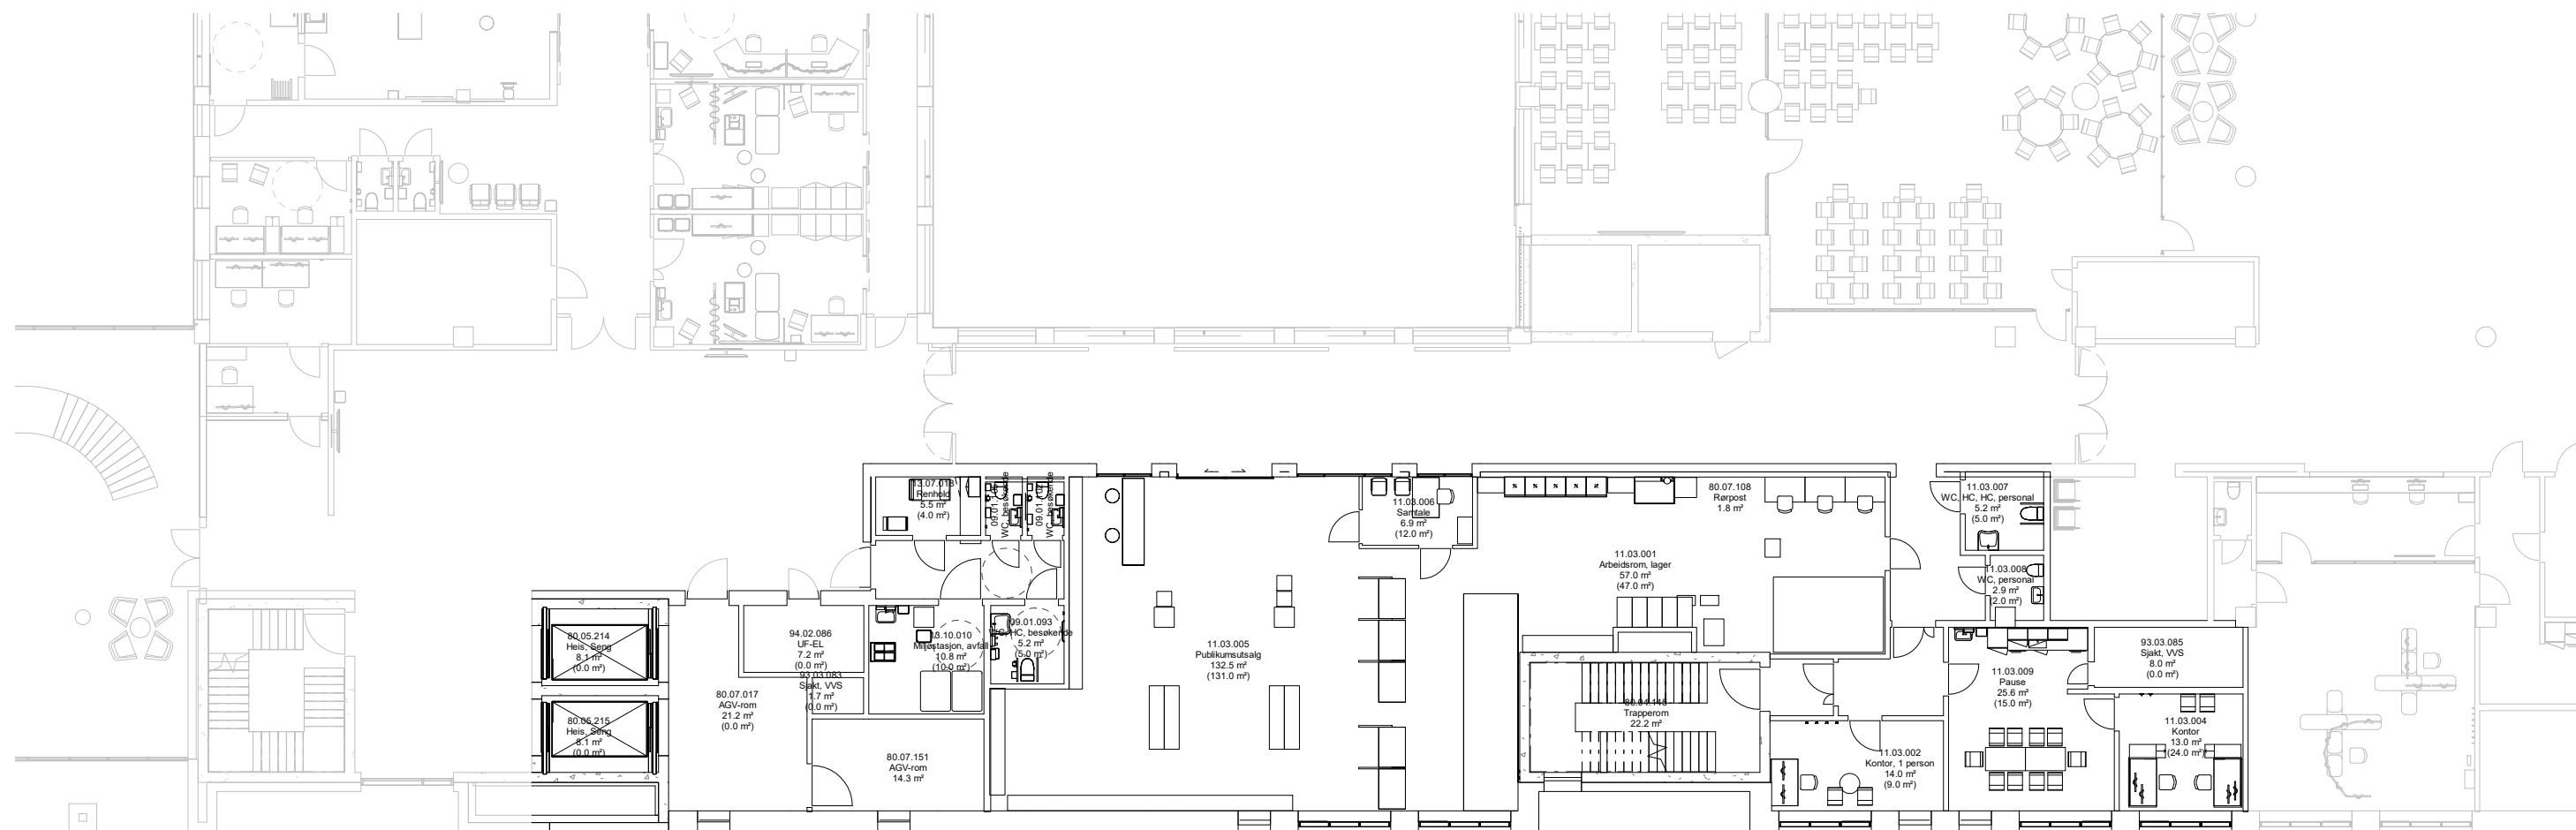

**HVIT PLAN**

Medvirkningsgruppen bes skissere inn aktuelle flyter for funksjonsområdet på denne hvite planen.